


鹤山市2020年度第十五批次城镇建设用地图(勘测定界图)(LK272)

鹤山市龙口镇鹤华村经济合作社

单位: m.m

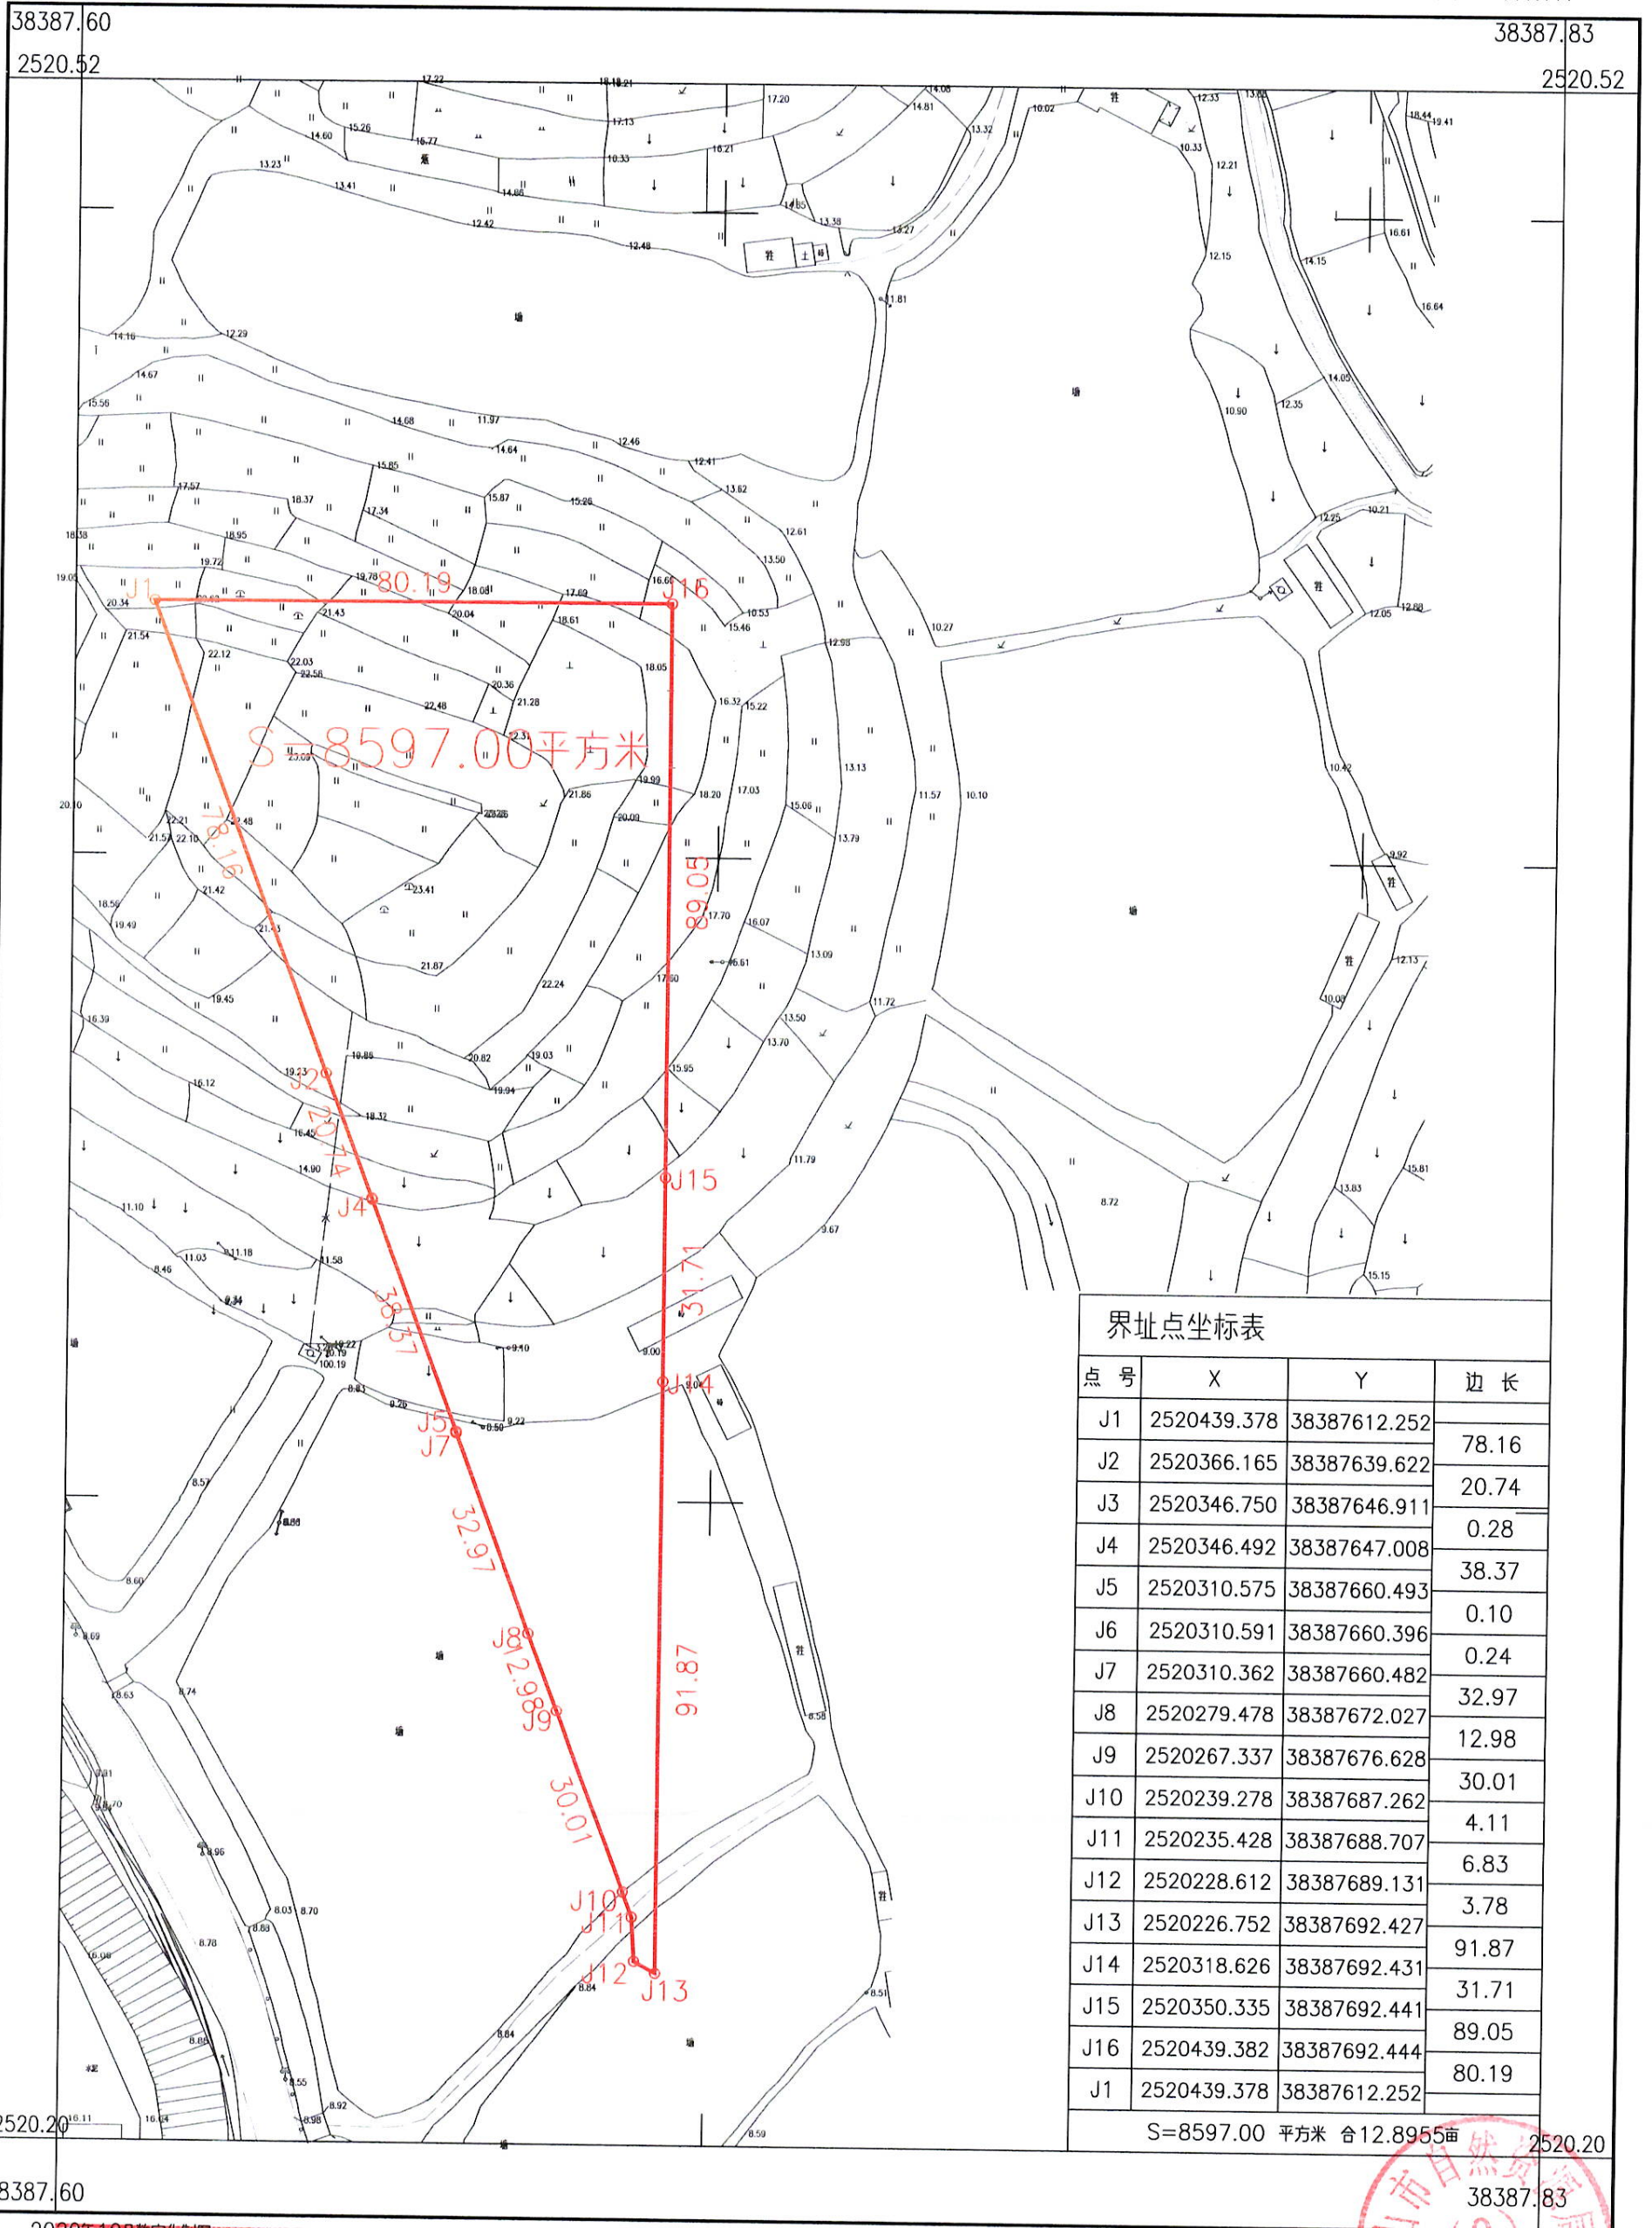

界址点坐标表

点号	X	Y	边长
J1	2520439.378	38387612.252	78.16
J2	2520366.165	38387639.622	
J3	2520346.750	38387646.911	20.74
J4	2520346.492	38387647.008	0.28
J5	2520310.575	38387660.493	38.37
J6	2520310.591	38387660.396	0.10
J7	2520310.362	38387660.482	0.24
J8	2520279.478	38387672.027	32.97
J9	2520267.337	38387676.628	12.98
J10	2520239.278	38387687.262	30.01
J11	2520235.428	38387688.707	4.11
J12	2520228.612	38387689.131	6.83
J13	2520226.752	38387692.427	3.78
J14	2520318.626	38387692.431	91.87
J15	2520350.335	38387692.441	31.71
J16	2520439.382	38387692.444	89.05
J1	2520439.378	38387612.252	80.19

S=8597.00 平方米 合12.8955亩

鹤山市山水测绘有限公司

2020年10月数字化制图
 2000国家大地坐标系, 中央子午线114度
 1985国家高程基准, 等高距为1米
 2007年版式
 证书编号: 丙测资字4424251

1:1000




绘图员: 李志昌
 检查员: 吕国杰
 审核员: 周泳锋

LK272

鹤山市2020年度第十五批次城镇建设用地图(LK272)

鹤山市龙口镇协华村经济合作社

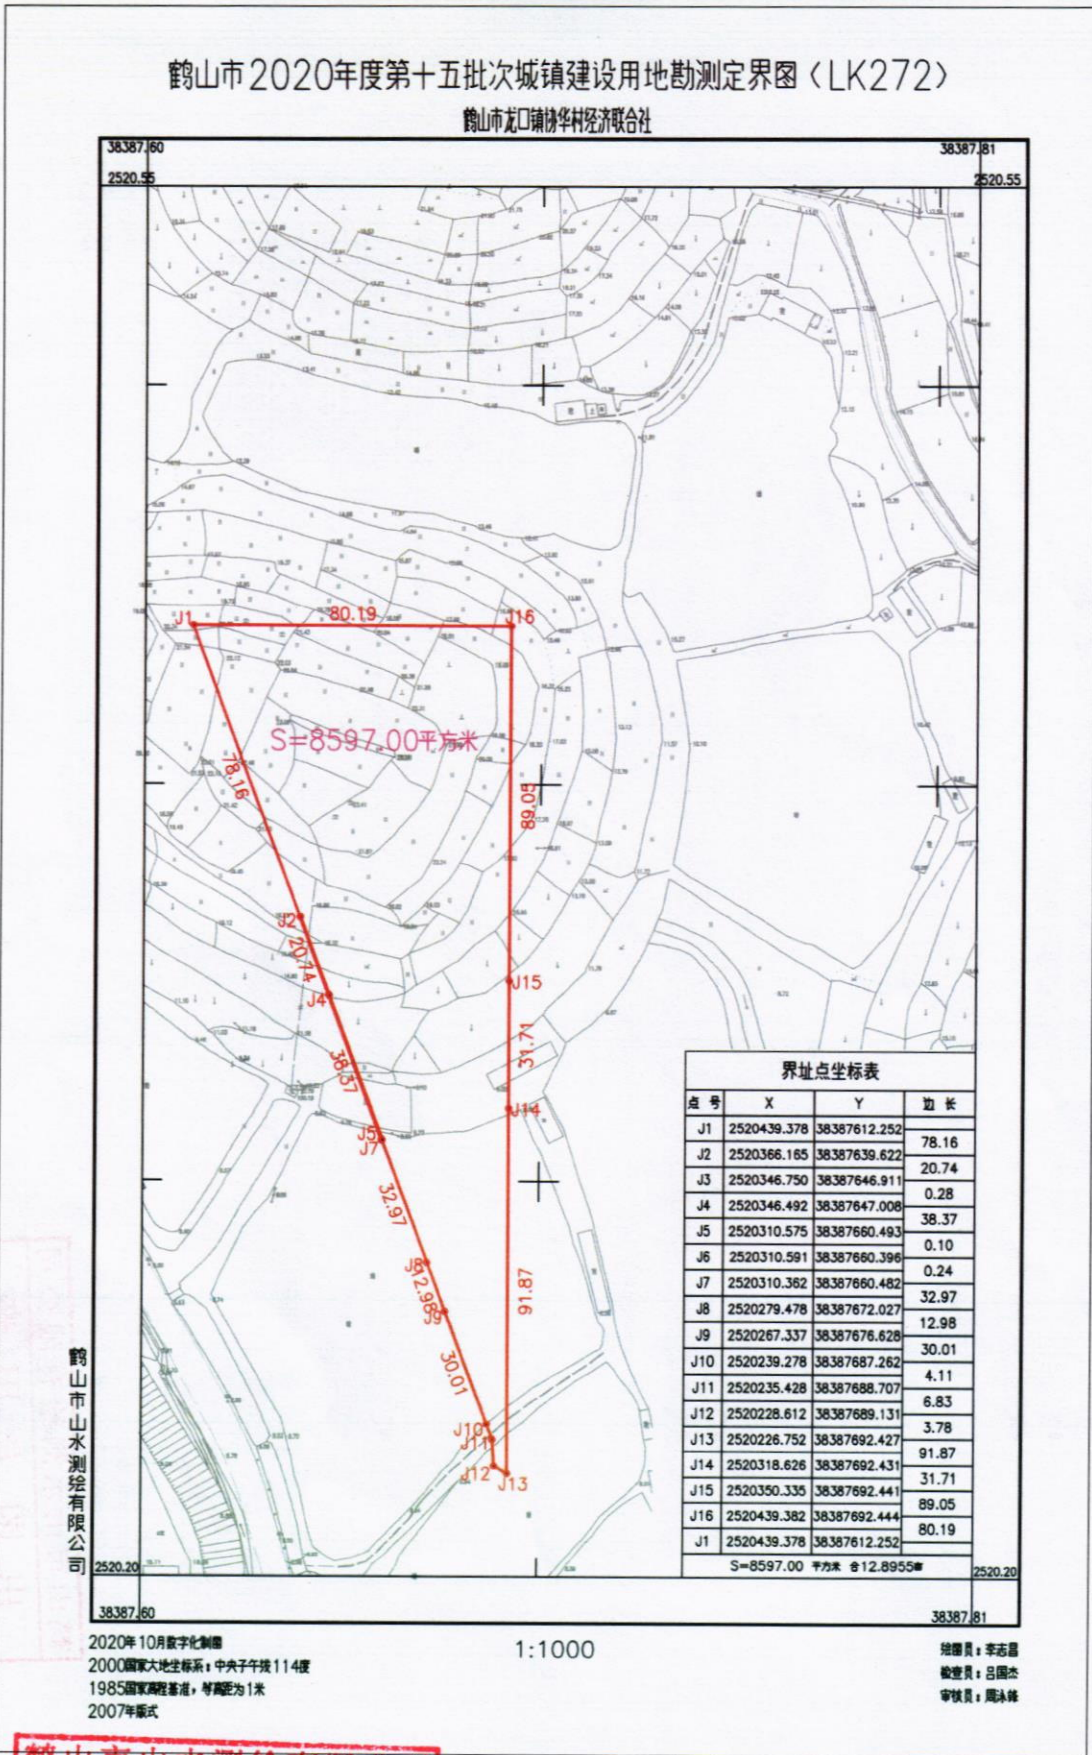

点号	X	Y	边长
J1	2520439.378	38387612.252	78.16
J2	2520366.165	38387639.622	20.74
J3	2520346.750	38387646.911	0.28
J4	2520346.492	38387647.008	38.37
J5	2520310.575	38387660.493	0.10
J6	2520310.591	38387660.396	0.24
J7	2520310.382	38387660.482	32.97
J8	2520279.478	38387672.027	12.98
J9	2520267.337	38387676.628	30.01
J10	2520239.278	38387687.262	4.11
J11	2520235.428	38387688.707	6.83
J12	2520228.612	38387689.131	3.78
J13	2520226.752	38387692.427	91.87
J14	2520318.626	38387692.431	31.71
J15	2520350.335	38387692.441	89.05
J16	2520439.382	38387692.444	80.19
J1	2520439.378	38387612.252	
S=8597.00 平方米			合12.8955亩

鹤山市山水测绘有限公司

2020年10月数字化制图
2000国家大地坐标系; 中央子午线114度
1985国家高程基准, 等高距为1米
2007年版式

1:1000

绘图员: 李志晶
检查员: 吕国杰
审核员: 周泳峰

鹤山市山水测绘有限公司
制图: 李志晶
出图专用章
证书编号: 丙测资字4424251

2020年10月12日