


	▨	
2	4	

# 江门市银洲湖高速公路（鹤山段）建设项目用地勘测定界图1

2499.9-38393.9

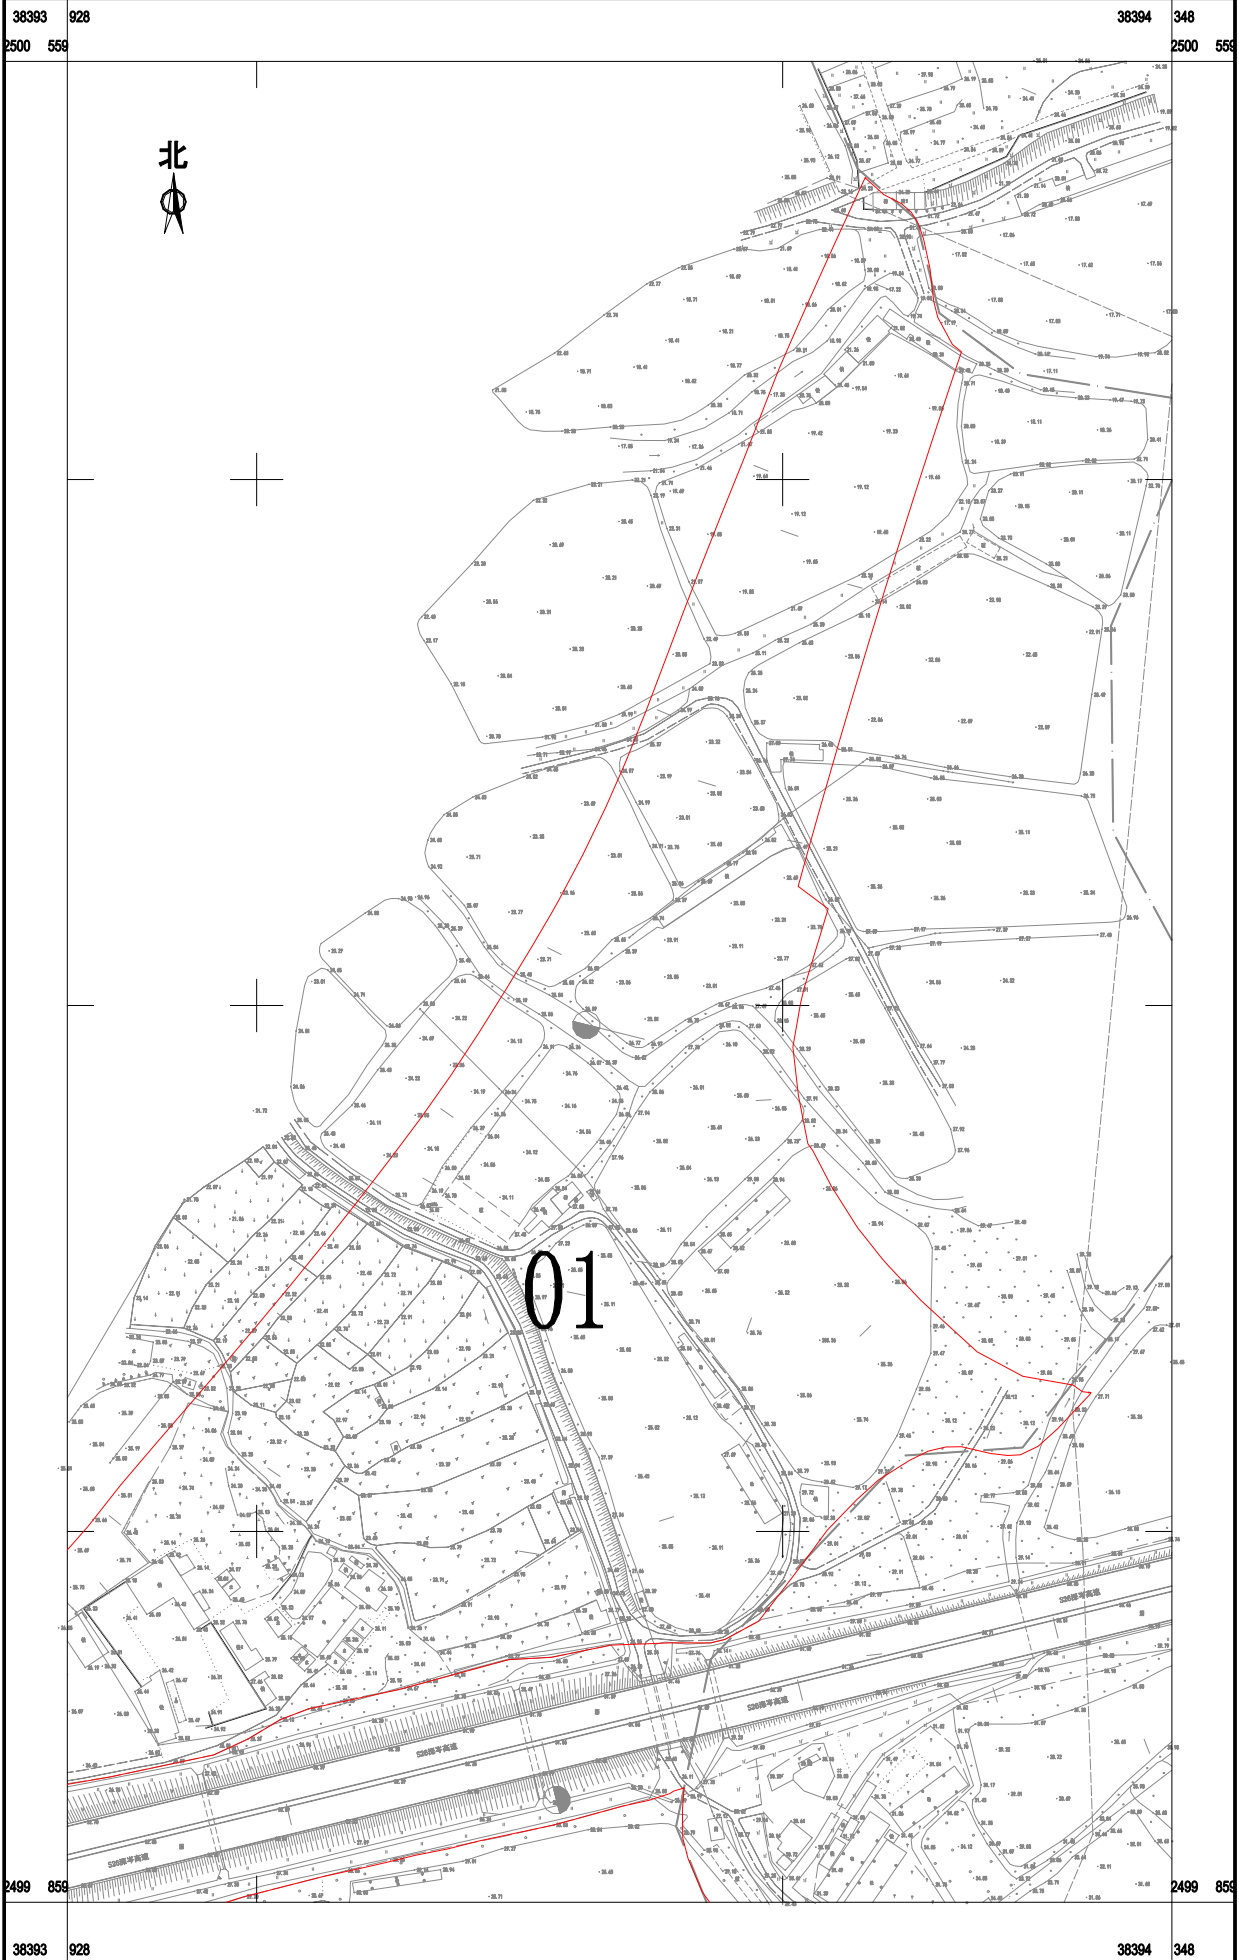

广东华远国土工程有限公司

2020年6月数字化制图  
 2000国家大地坐标系，中央子午线114°  
 1985国家高程基准，等高距为1米  
 2007年版图式


1:2000

测量员：林宁  
 绘图员：洪锦灏  
 检查员：杨团

		1
3	///	
		4

# 江门市银洲湖高速公路（鹤山段）建设项目用地勘测定界图2

2499.6-38393.7

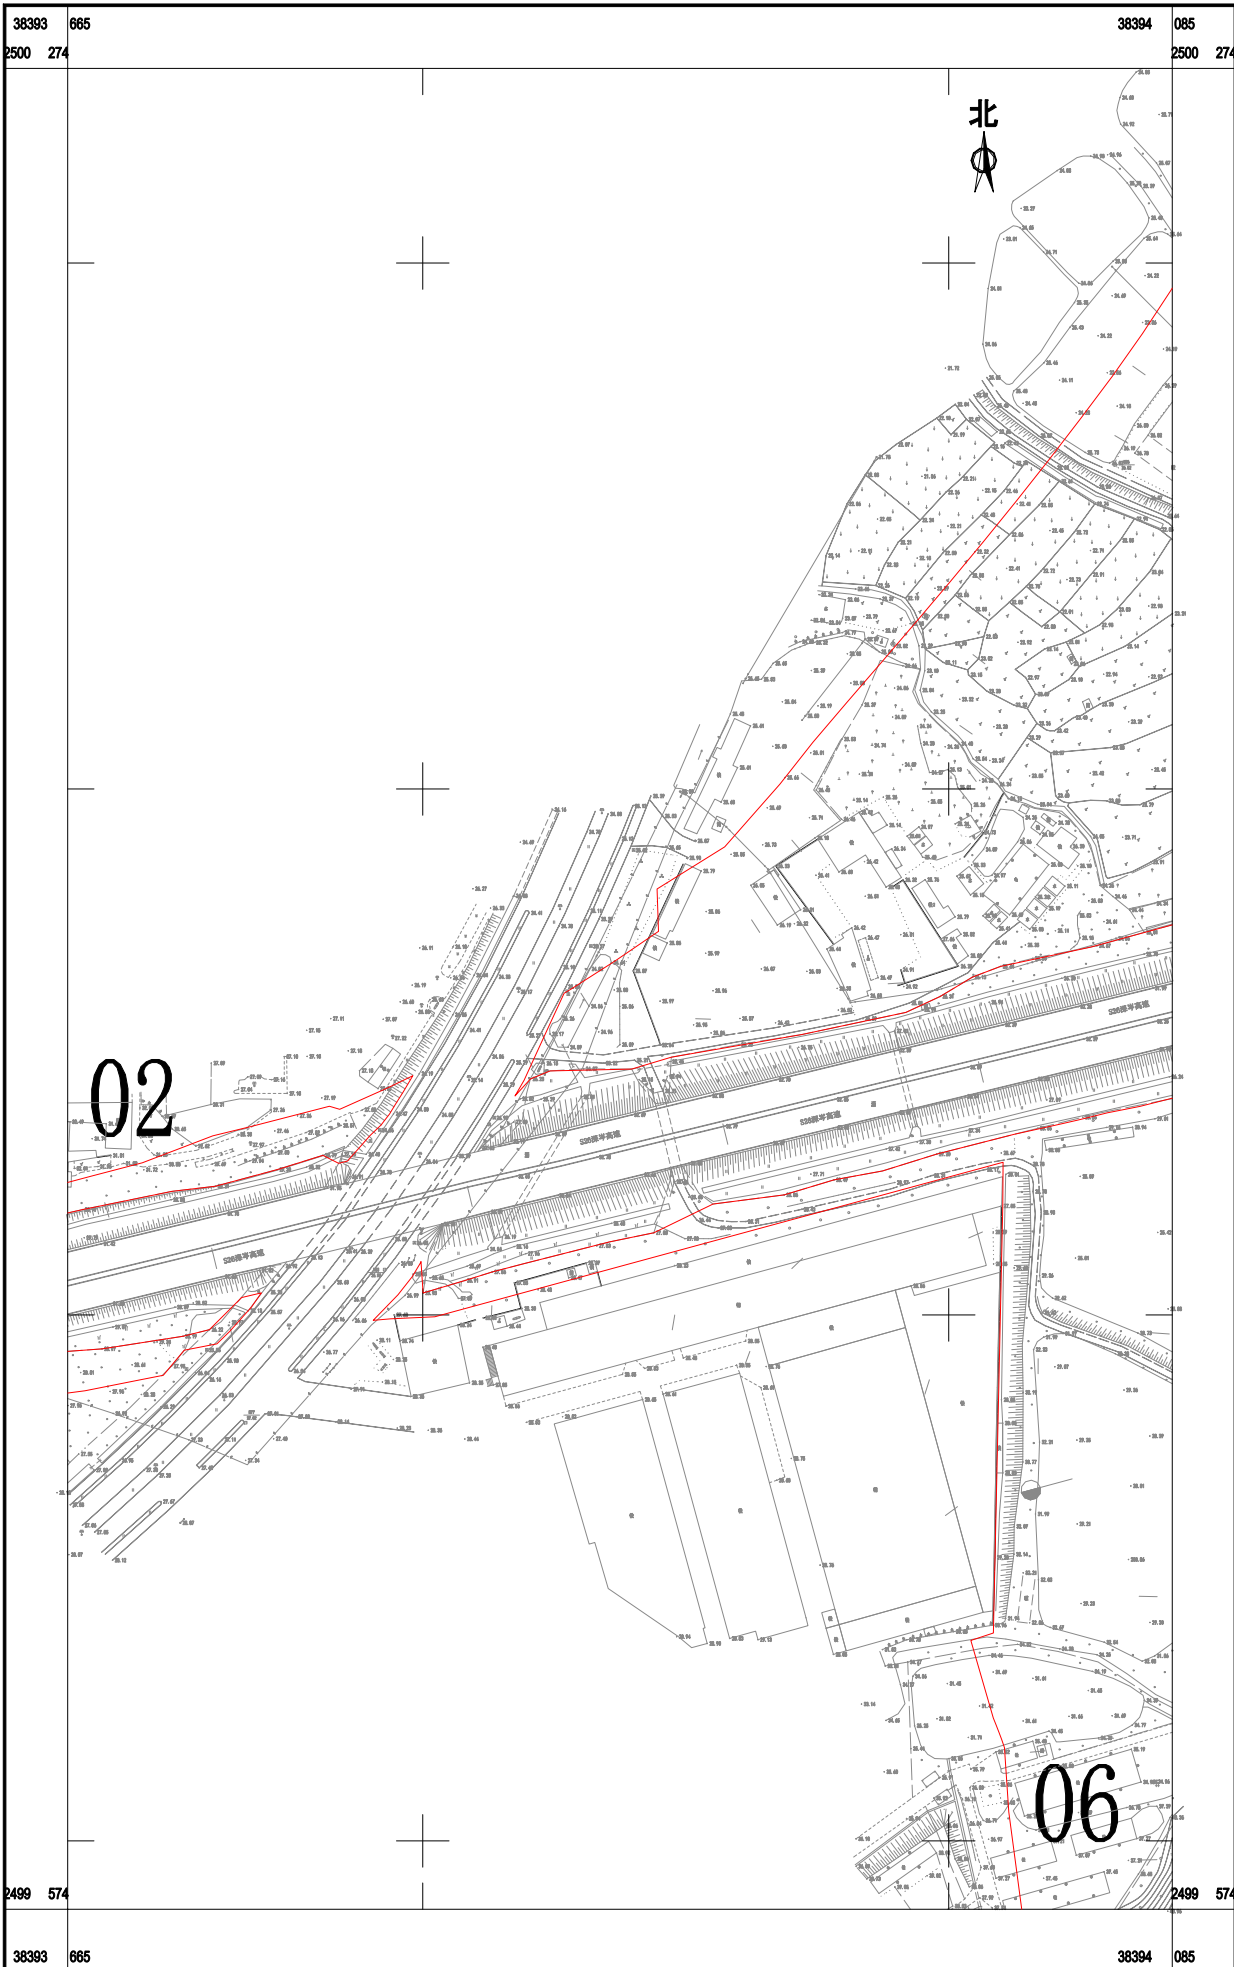

广东华远国土工程有限公司

2020年6月数字化制图  
 2000国家大地坐标系，中央子午线114°  
 1985国家高程基准，等高距为1米  
 2007年版图式


1:2000

测量员：李宁  
 绘图员：洪锦灏  
 检查员：杨团

	2	

# 江门市银洲湖高速公路（鹤山段）建设项目用地勘测定界图3

2499.5-38393.3

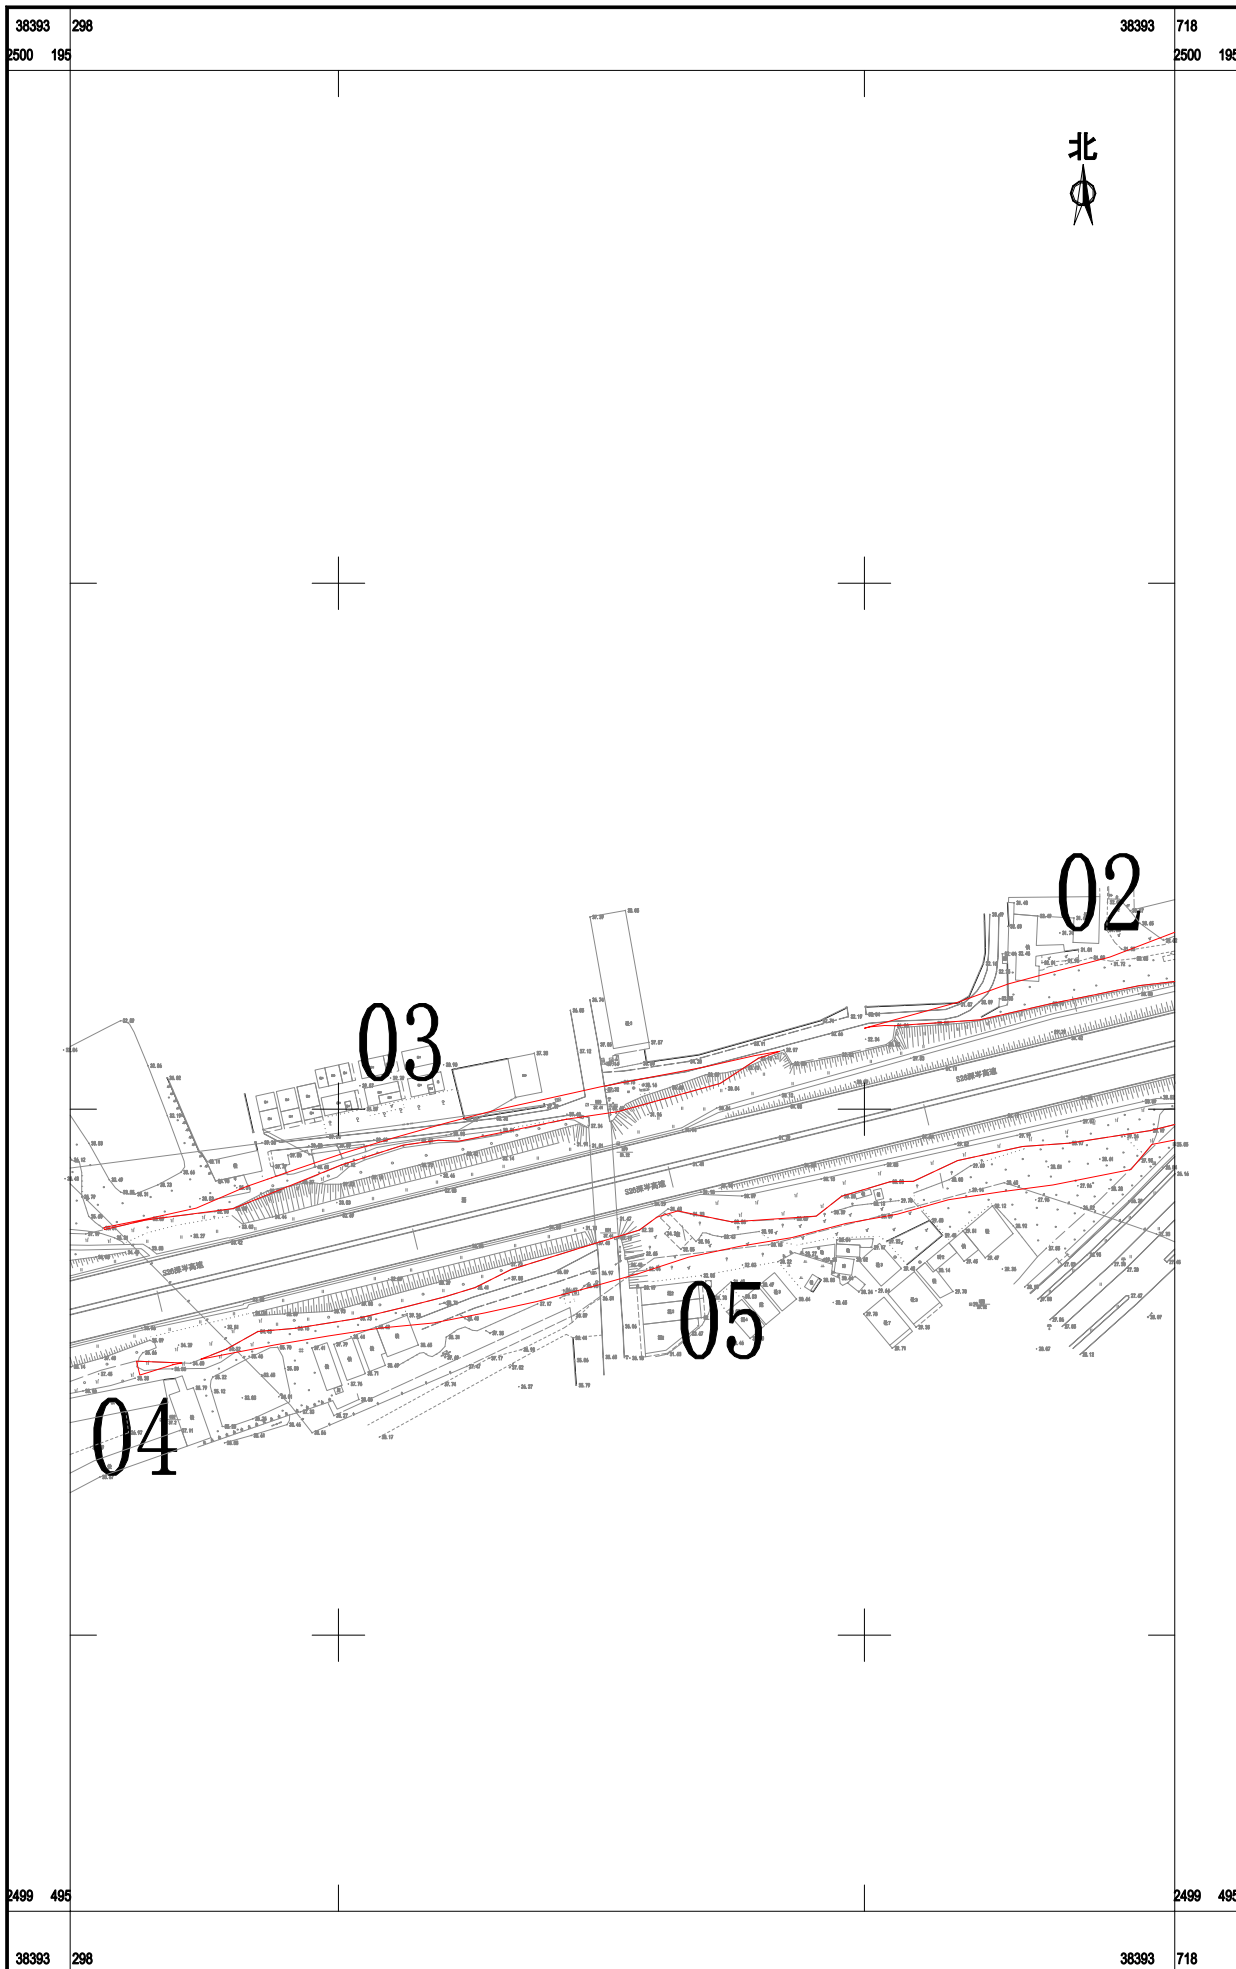

广东华远国土工程有限公司

2020年6月数字化制图  
 2000国家大地坐标系，中央子午线114°  
 1985国家高程基准，等高距为1米  
 2007年版图式


1:2000

测量员：李宁  
 绘图员：洪锦灏  
 检查员：杨团

2	1
	5

# 江门市银洲湖高速公路（鹤山段）建设项目用地勘测界定图4

2499.2-38393.9

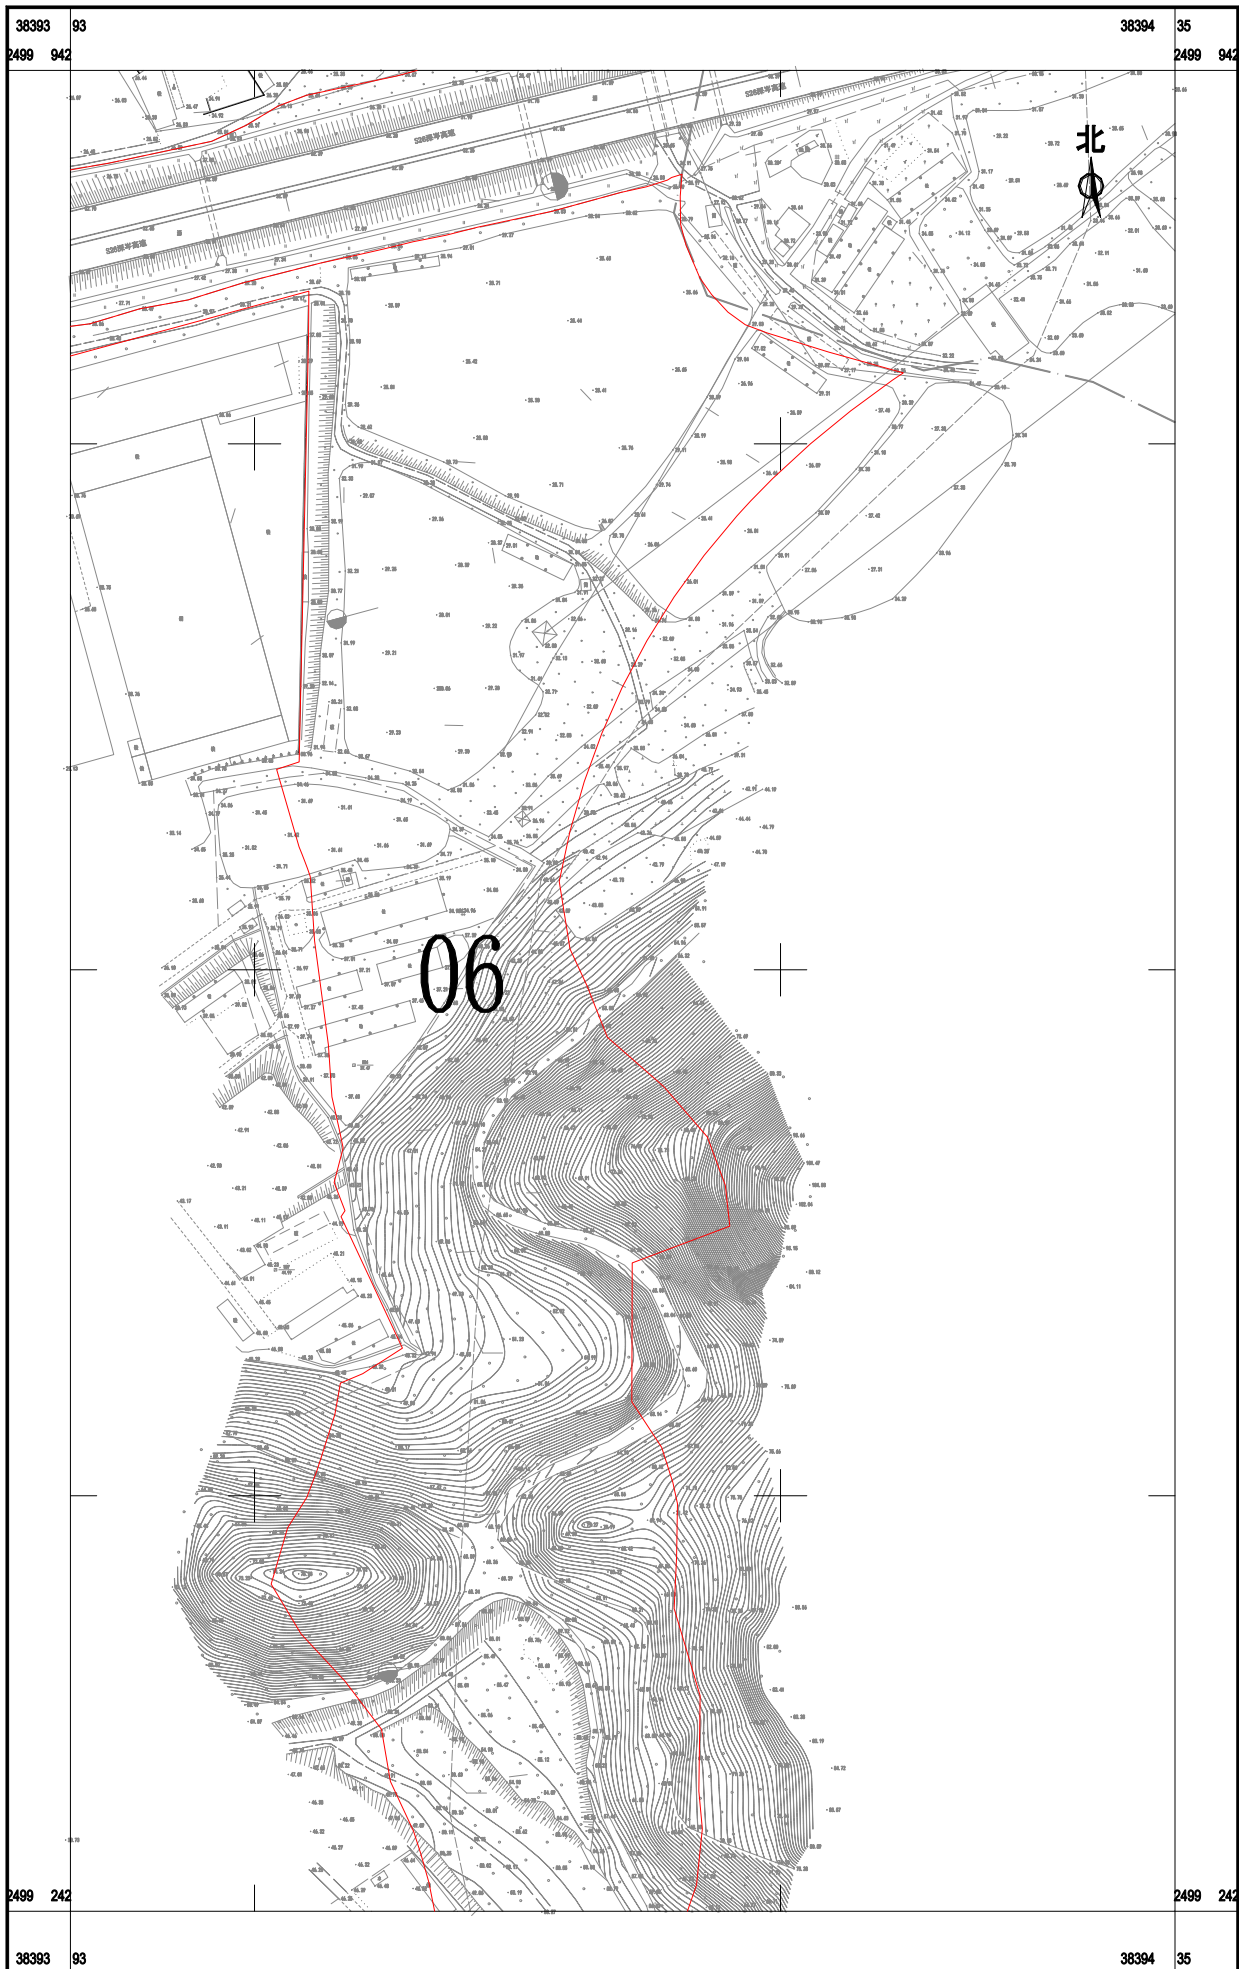

广东华远国土工程有限公司

2020年6月数字化制图  
 2000国家大地坐标系，中央子午线114°  
 1985国家高程基准，等高距为1米  
 2007年版图式


1:2000

测量员：李宁  
 绘图员：洪锦灏  
 检查员：杨团

	4	
	6	

# 江门市银洲湖高速公路（鹤山段）建设项目用地勘测定界图5

## 2498.6-38394.0

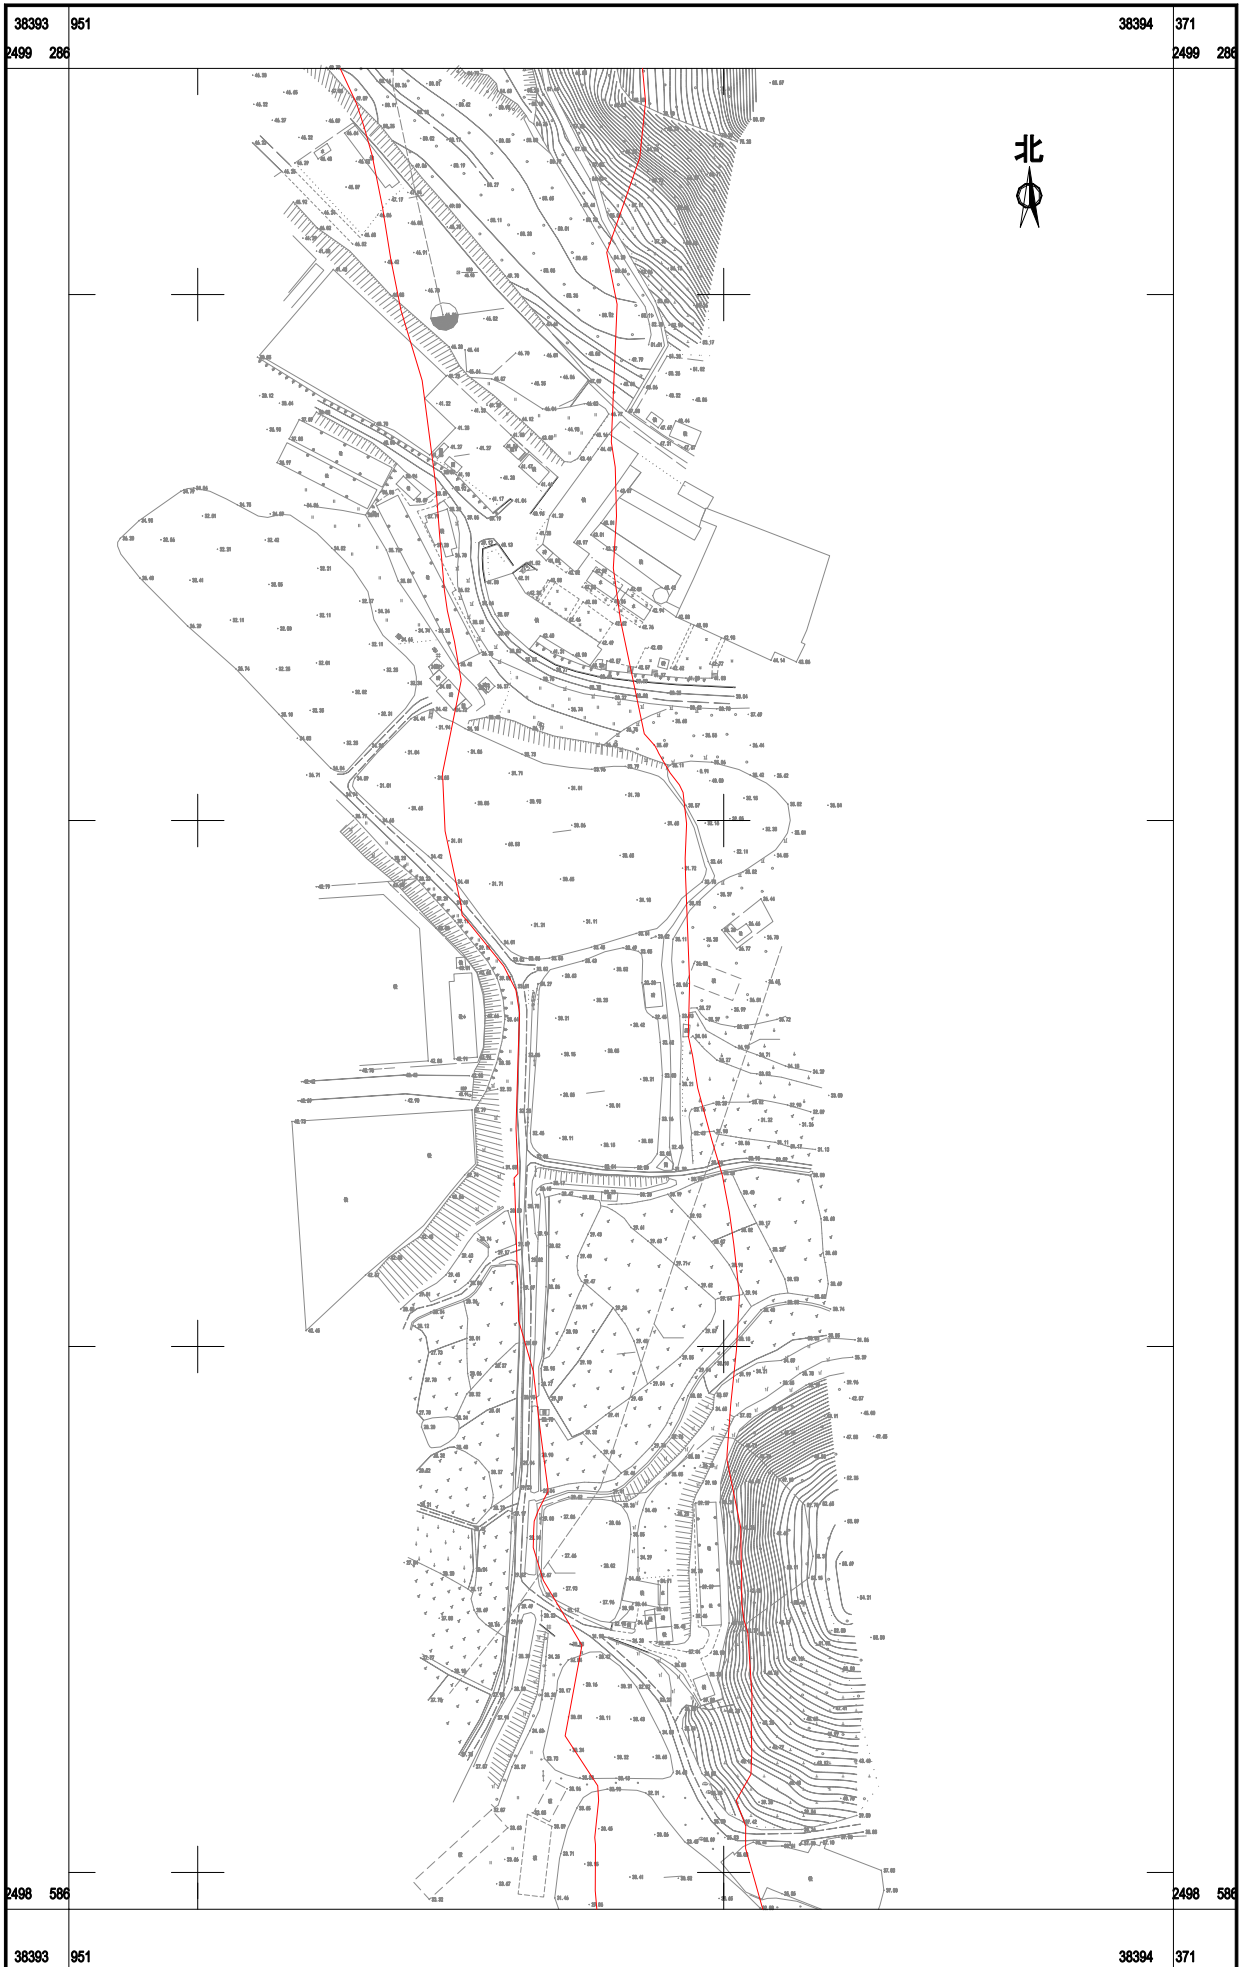

广东华远国土工程有限公司

2020年6月数字化制图  
 2000国家大地坐标系，中央子午线114°  
 1985国家高程基准，等高距为1米  
 2007年版图式


1:2000

测量员：林宁  
 绘图员：洪锦灏  
 检查员：杨团

	5	
	7	

# 江门市银洲湖高速公路（鹤山段）建设项目用地勘测定界图6

## 2498.1-38394.0

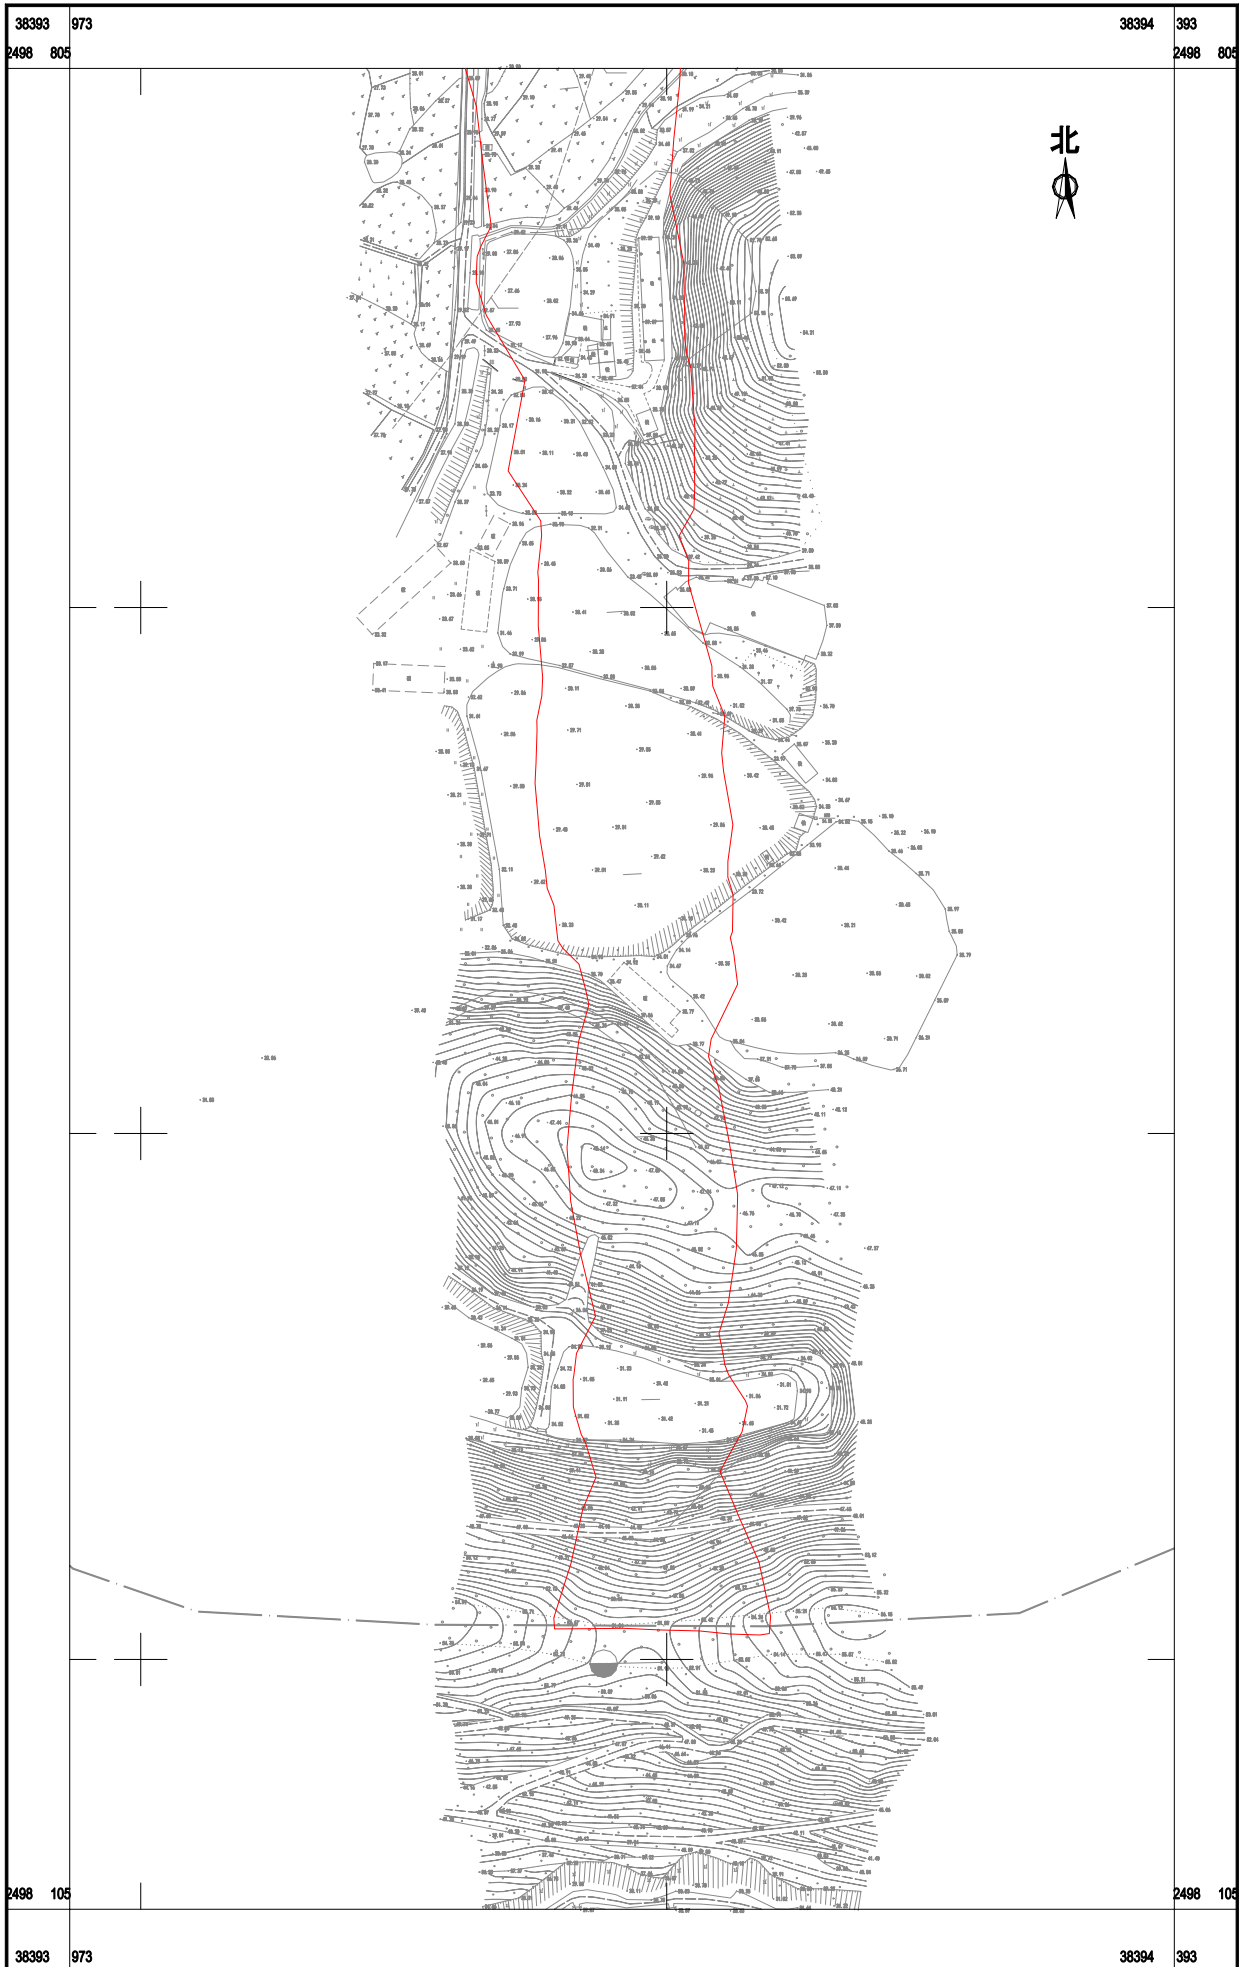


广东华远国土工程有限公司

2020年6月数字化制图  
 2000国家大地坐标系，中央子午线114°  
 1985国家高程基准，等高距为1米  
 2007年版图式


1:2000

测量员：李宁  
 绘图员：洪锦灏  
 检查员：杨团

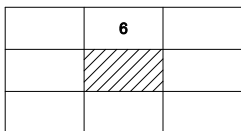

# 江门市银洲湖高速公路（鹤山段）建设项目用地勘测定界图7

2496.8-38394.0

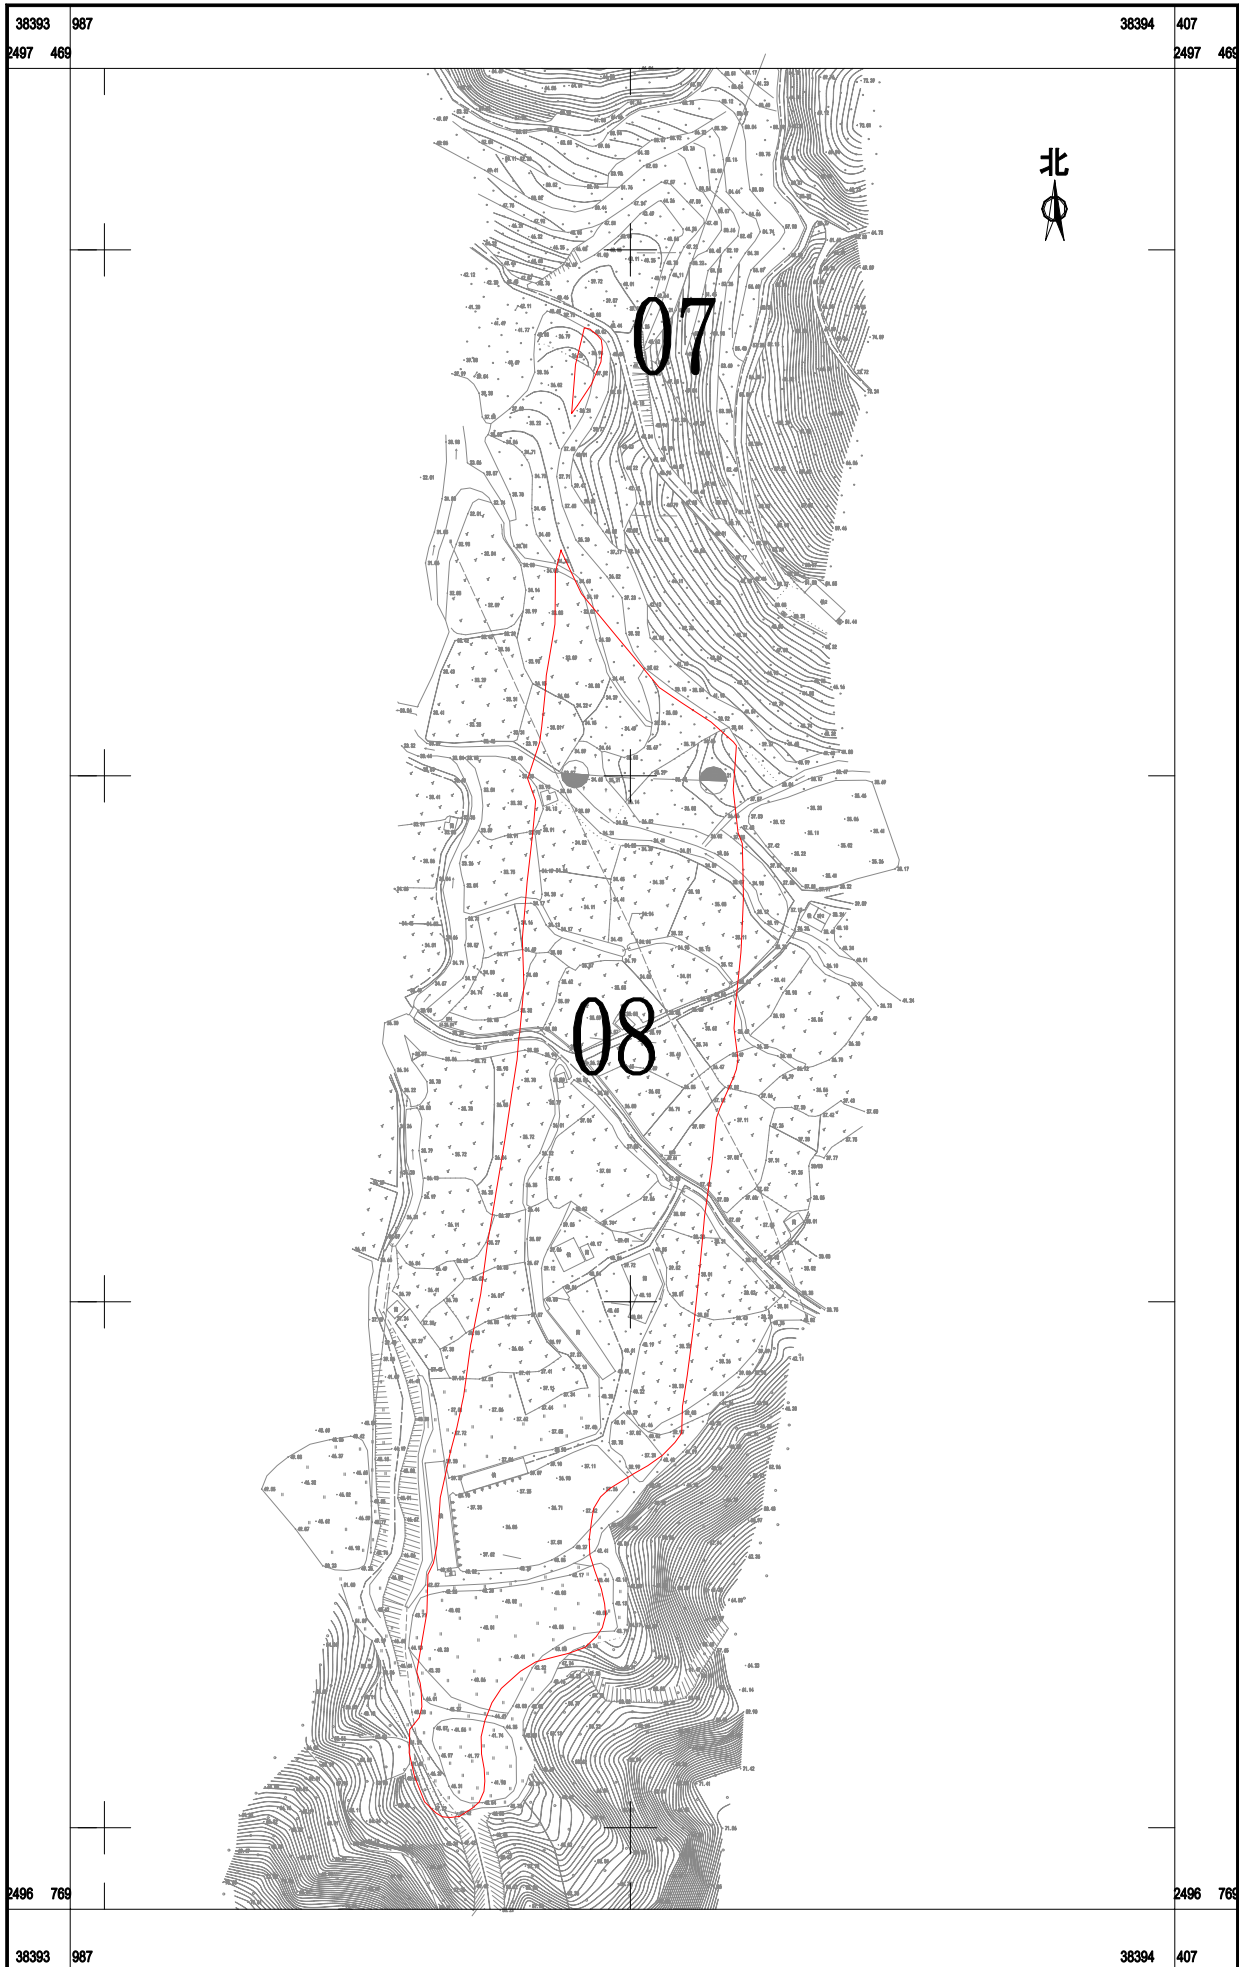

广东华远国土工程有限公司

2020年6月数字化制图  
2000国家大地坐标系，中央子午线114°  
1985国家高程基准，等高距为1米  
2007年版图式

1:2000

测量员：林宁  
绘图员：洪锦灏  
检查员：杨团