


# 鹤山市2022年度第三十六批次城镇建设用地图 (TY159)

鹤山市桃源镇旺龙村民委员会

单位: m.m<sup>2</sup>

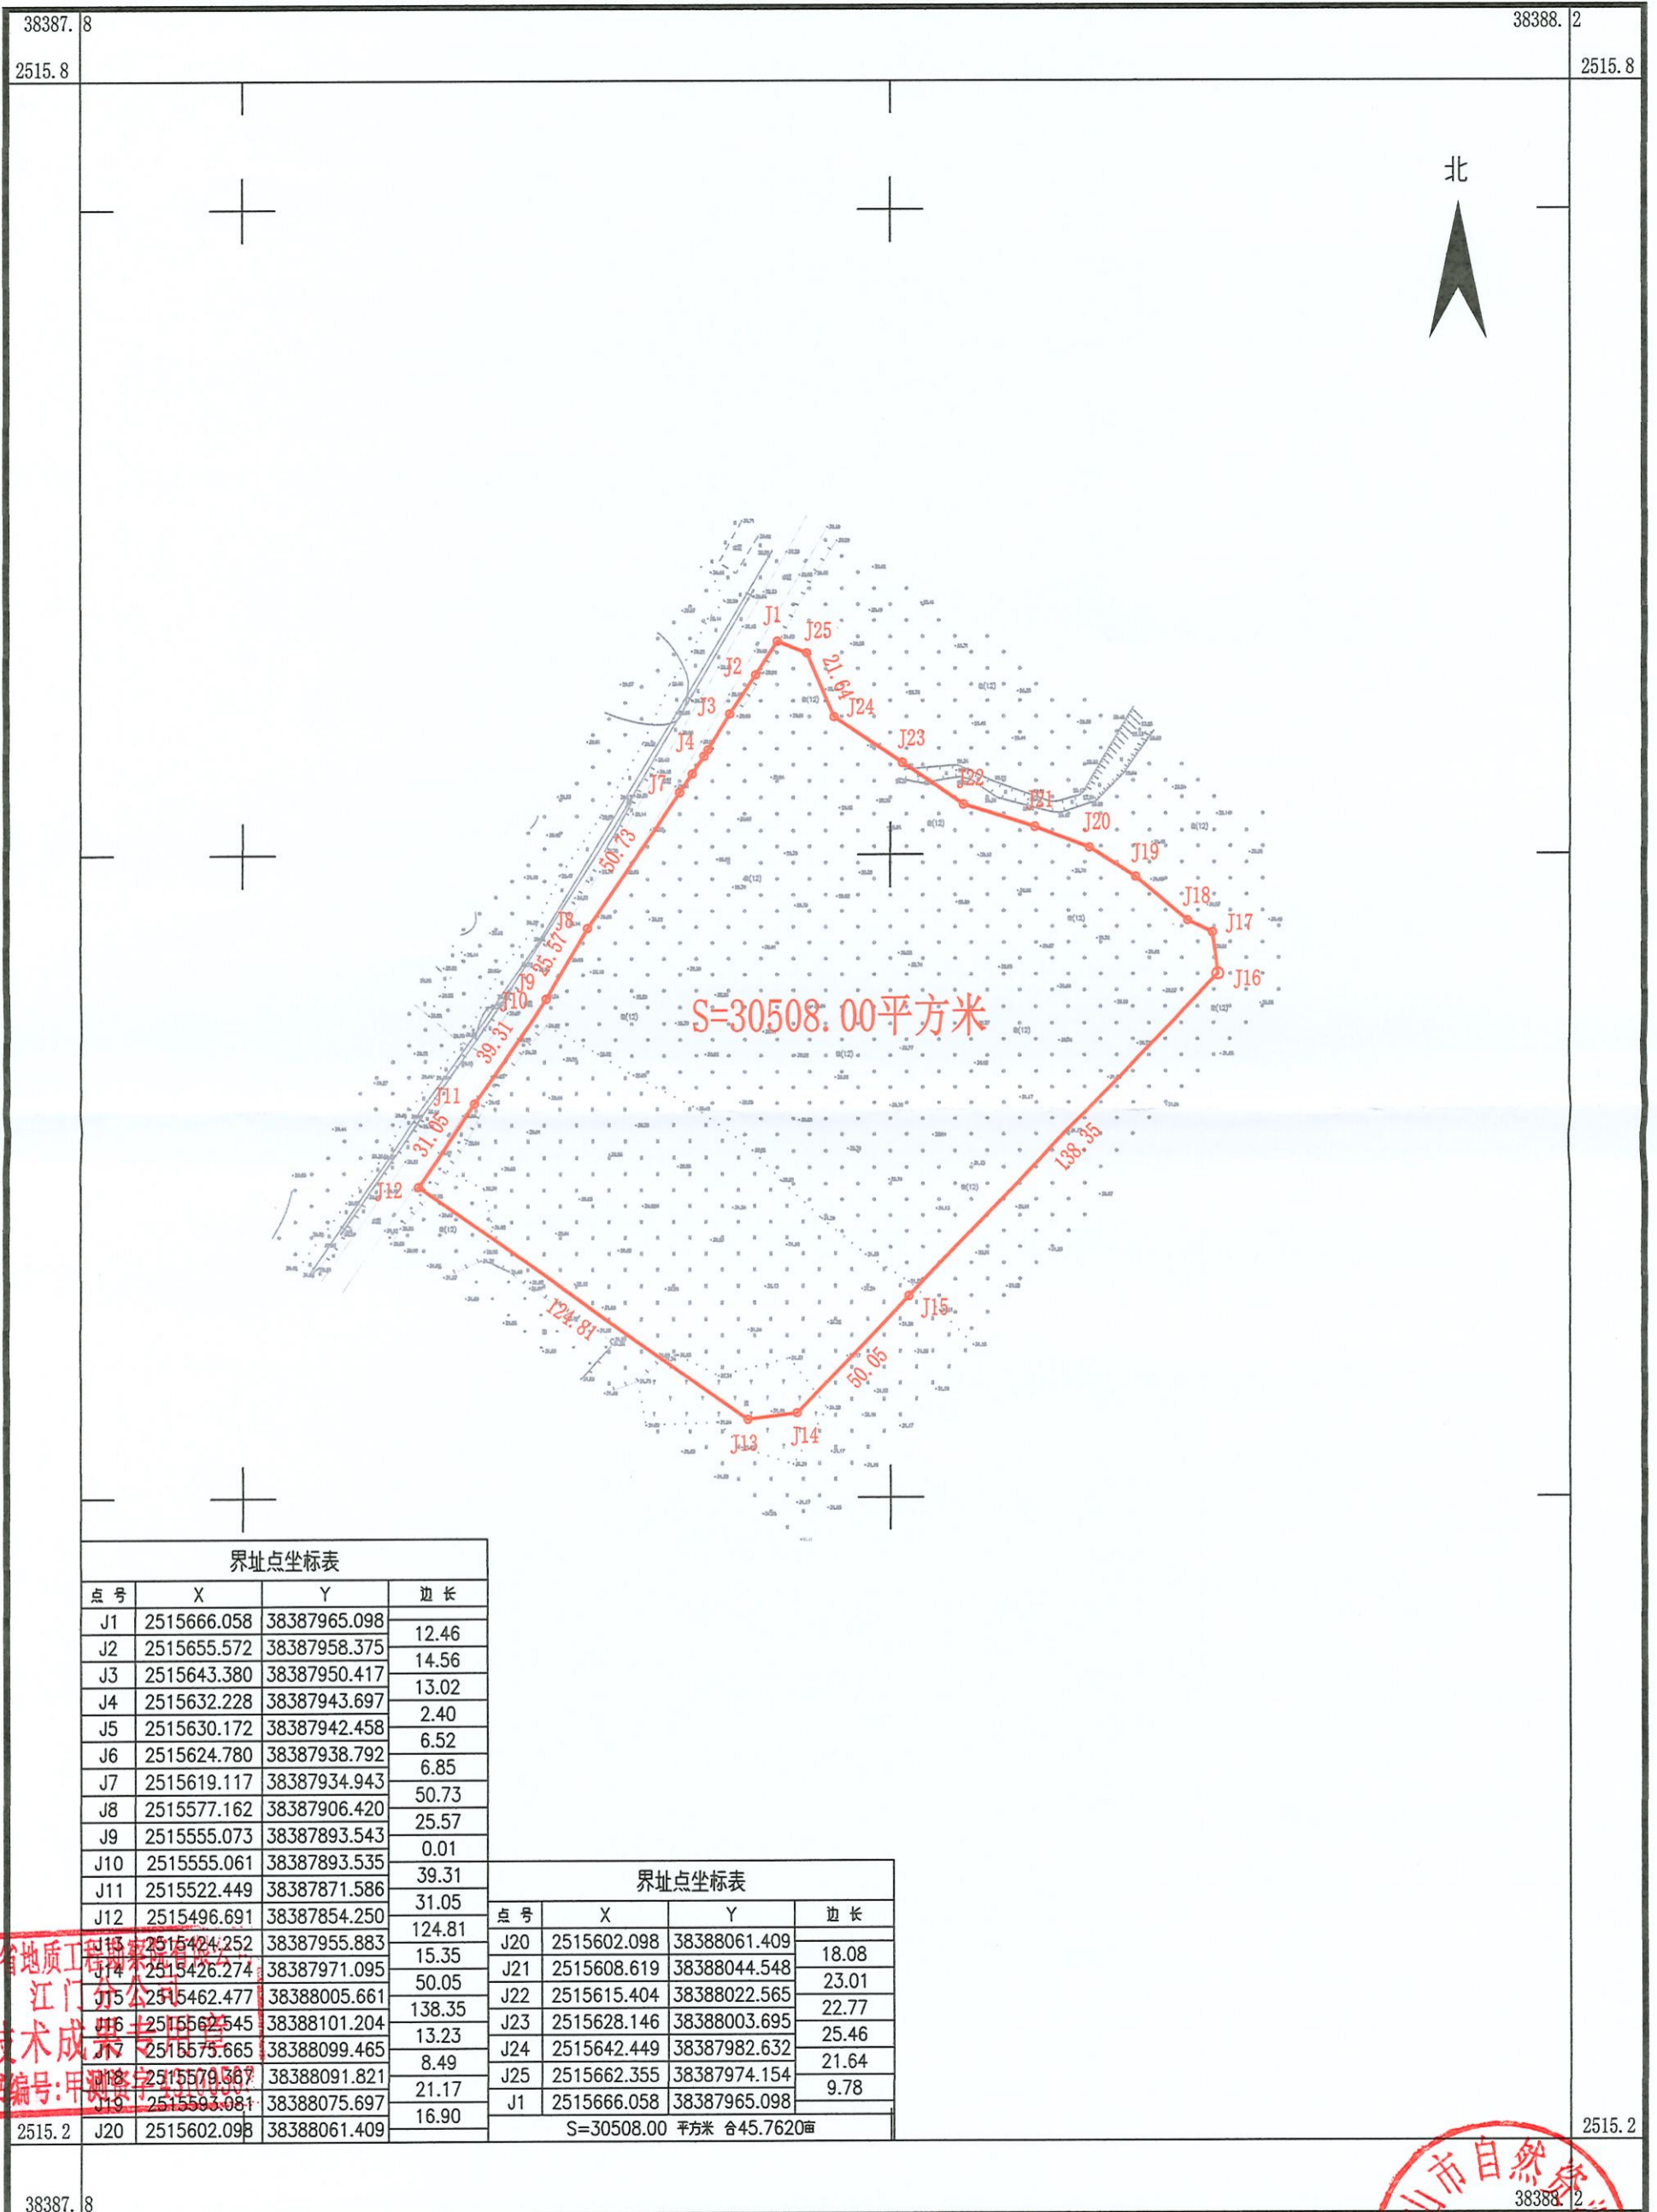

界址点坐标表

点号	X	Y	边长
J1	2515666.058	38387965.098	12.46
J2	2515655.572	38387958.375	14.56
J3	2515643.380	38387950.417	13.02
J4	2515632.228	38387943.697	2.40
J5	2515630.172	38387942.458	6.52
J6	2515624.780	38387938.792	6.85
J7	2515619.117	38387934.943	50.73
J8	2515577.162	38387906.420	25.57
J9	2515555.073	38387893.543	0.01
J10	2515555.061	38387893.535	39.31
J11	2515522.449	38387871.586	31.05
J12	2515496.691	38387854.250	124.81
J13	2515424.252	38387955.883	15.35
J14	2515426.274	38387971.095	50.05
J15	2515462.477	38388005.661	138.35
J16	2515562.545	38388101.204	13.23
J17	2515575.665	38388099.465	8.49
J18	2515579.567	38388091.821	21.17
J19	2515593.081	38388075.697	16.90
J20	2515602.098	38388061.409	18.08
J21	2515608.619	38388044.548	23.01
J22	2515615.404	38388022.565	22.77
J23	2515628.146	38388003.695	25.46
J24	2515642.449	38387982.632	21.64
J25	2515662.355	38387974.154	9.78
J1	2515666.058	38387965.098	

界址点坐标表

点号	X	Y	边长
J20	2515602.098	38388061.409	18.08
J21	2515608.619	38388044.548	23.01
J22	2515615.404	38388022.565	22.77
J23	2515628.146	38388003.695	25.46
J24	2515642.449	38387982.632	21.64
J25	2515662.355	38387974.154	9.78
J1	2515666.058	38387965.098	

S=30508.00 平方米 合45.7620亩

湖南省地质工程勘察院有限公司  
江门分公司

湖南省地质工程勘察院有限公司  
江门分公司  
技术成果  
证书编号: 甲测字第23500367



2022年12月数字化制图  
2000国家大地坐标系: 中央子午线114度  
1985国家高程标准, 等高距为1米  
2007年版图式

1:2000

2515.2

38388.12

38387.8

38387.8

2515.8


38388.2

2515.8

# 鹤山市2022年度三十六批次城镇建设用地图 (TY160)

鹤山市桃源镇旺龙村民委员会

单位: m.<sup>2</sup>

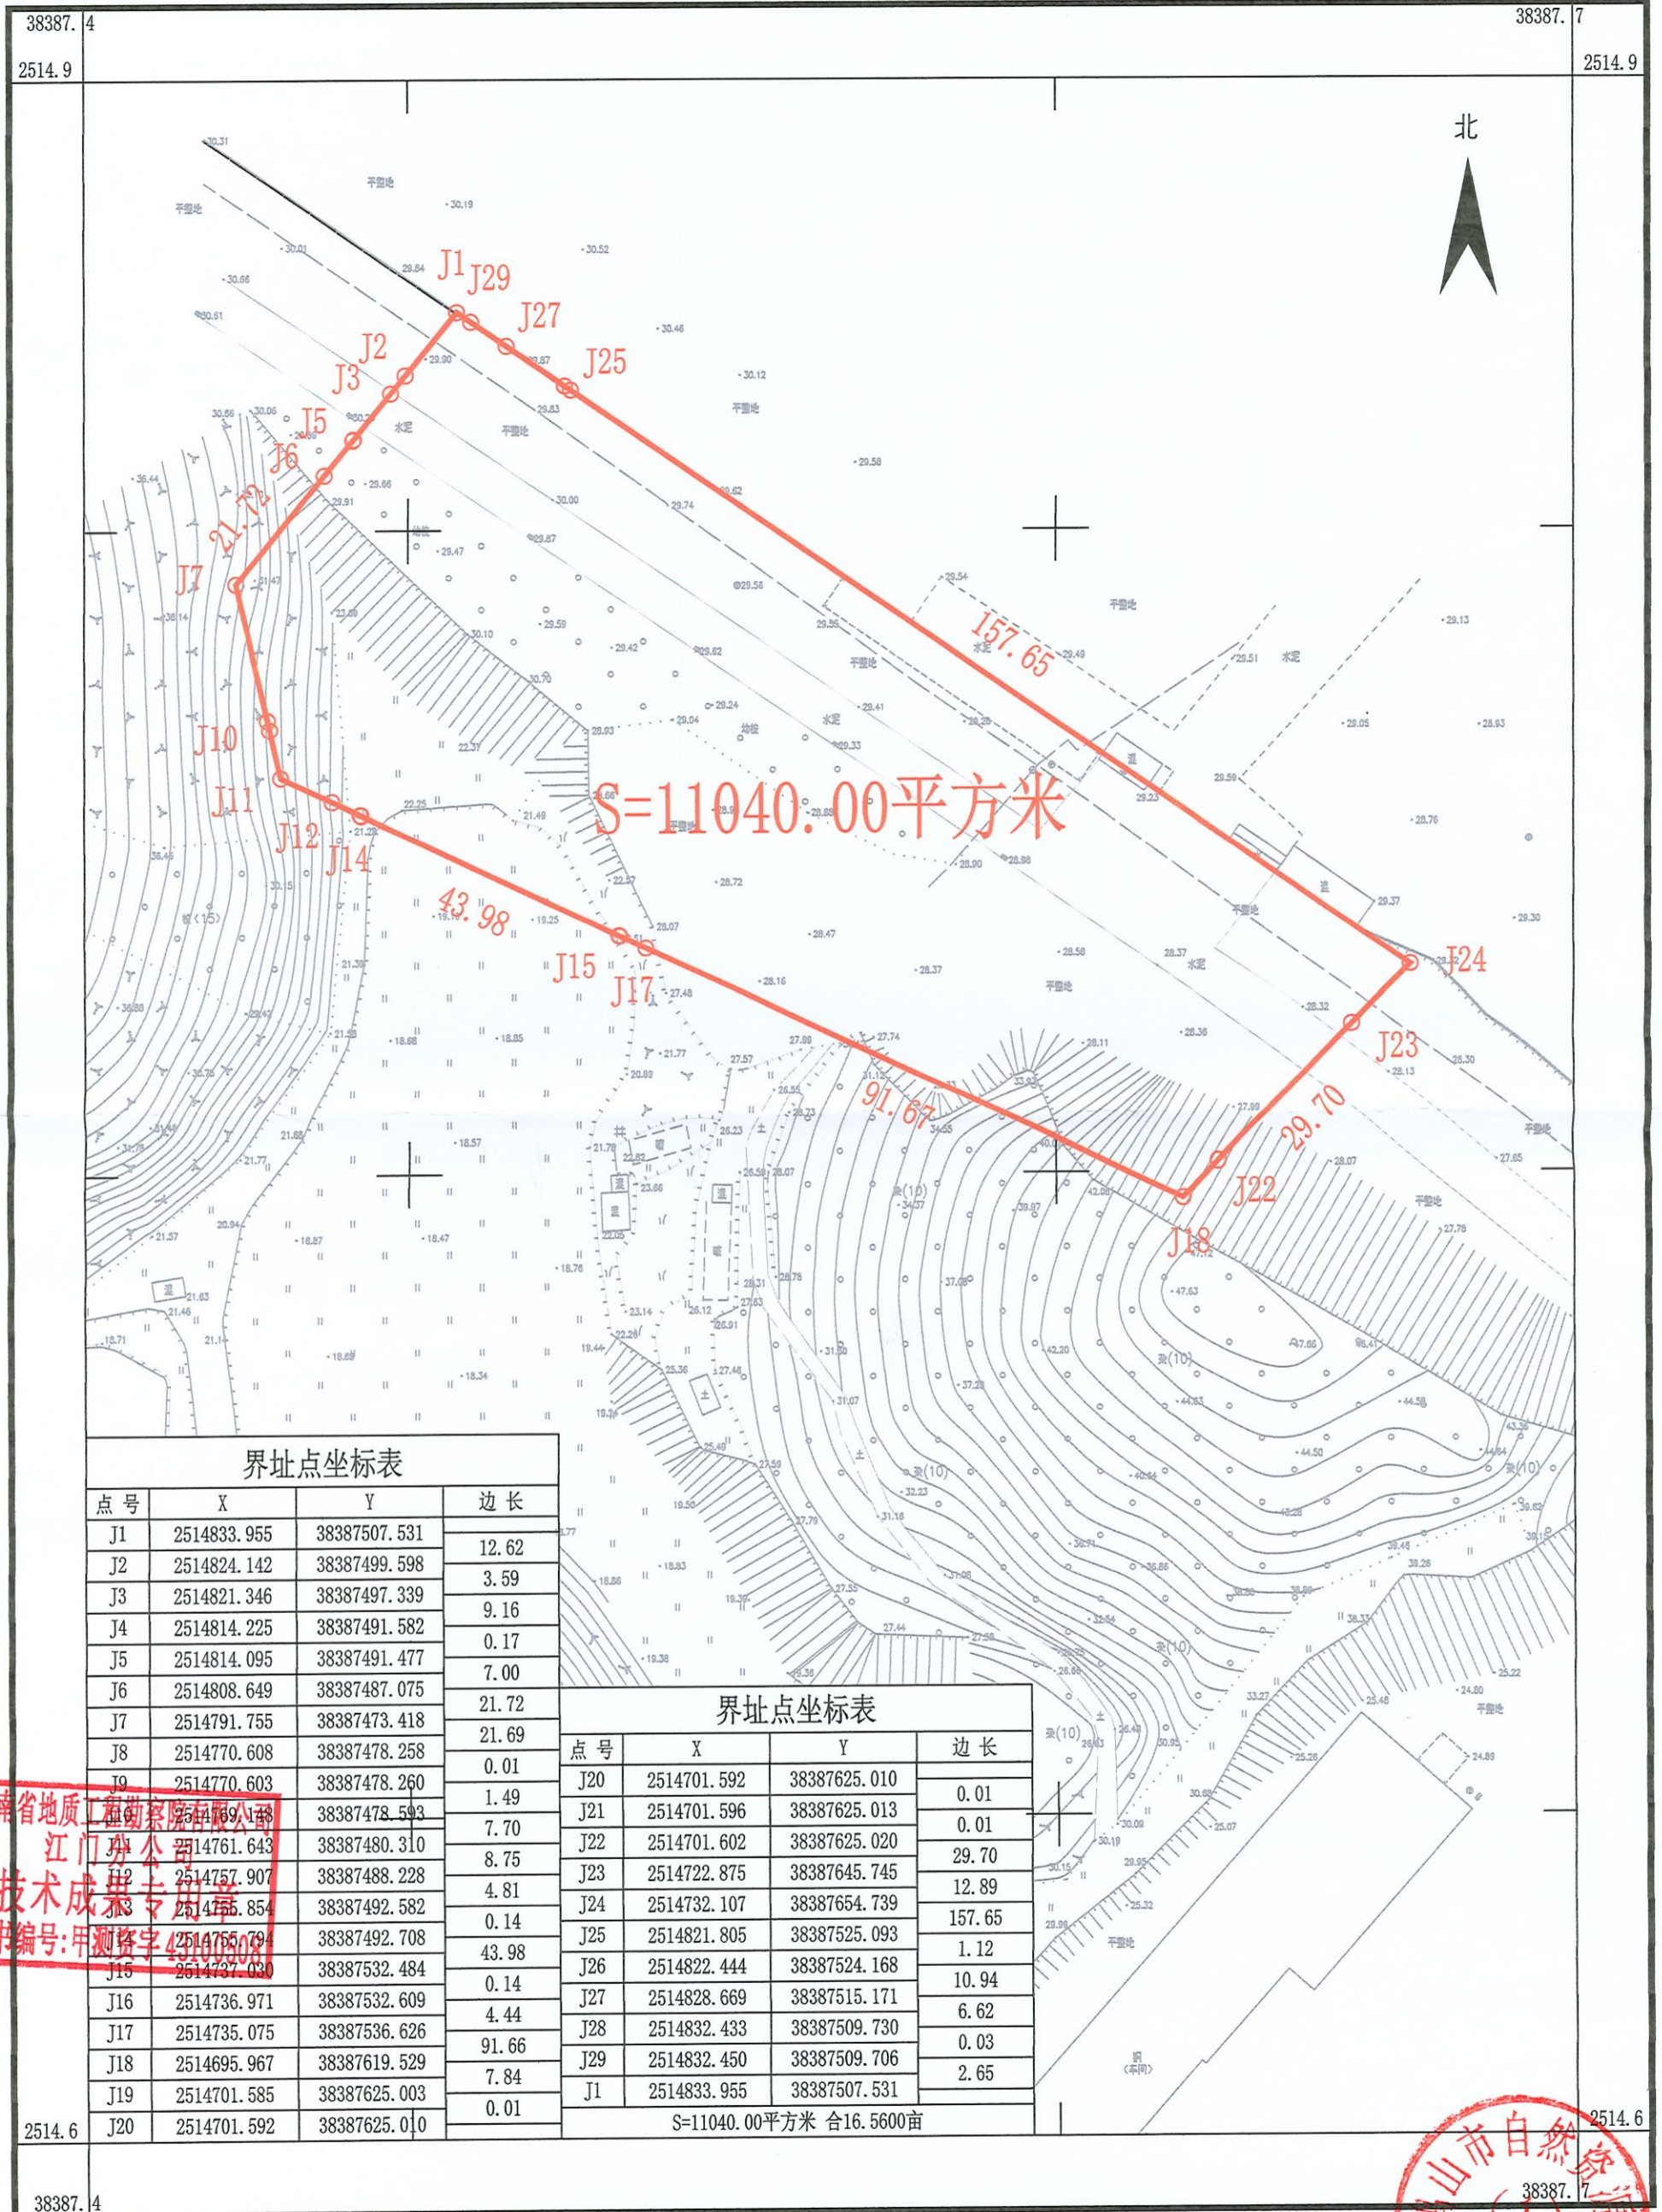

界址点坐标表

点号	X	Y	边长
J1	2514833.955	38387507.531	12.62
J2	2514824.142	38387499.598	3.59
J3	2514821.346	38387497.339	9.16
J4	2514814.225	38387491.582	0.17
J5	2514814.095	38387491.477	7.00
J6	2514808.649	38387487.075	21.72
J7	2514791.755	38387473.418	21.69
J8	2514770.608	38387478.258	0.01
J9	2514770.603	38387478.260	1.49
J10	2514761.643	38387480.310	7.70
J11	2514757.907	38387488.228	8.75
J12	2514755.854	38387492.582	4.81
J13	2514755.794	38387492.708	0.14
J14	2514737.030	38387532.484	43.98
J15	2514736.971	38387532.609	0.14
J16	2514735.075	38387536.626	4.44
J17	2514695.967	38387619.529	91.66
J18	2514701.585	38387625.003	7.84
J19	2514701.592	38387625.010	0.01
J20	2514701.596	38387625.013	0.01
J21	2514701.602	38387625.020	29.70
J22	2514722.875	38387645.745	12.89
J23	2514732.107	38387654.739	157.65
J24	2514821.805	38387525.093	1.12
J25	2514822.444	38387524.168	10.94
J26	2514828.669	38387515.171	6.62
J27	2514832.433	38387509.730	0.03
J28	2514832.450	38387509.706	2.65
J29	2514833.955	38387507.531	12.62

界址点坐标表

点号	X	Y	边长
J20	2514701.592	38387625.010	0.01
J21	2514701.596	38387625.013	0.01
J22	2514701.602	38387625.020	29.70
J23	2514722.875	38387645.745	12.89
J24	2514732.107	38387654.739	157.65
J25	2514821.805	38387525.093	1.12
J26	2514822.444	38387524.168	10.94
J27	2514828.669	38387515.171	6.62
J28	2514832.433	38387509.730	0.03
J29	2514832.450	38387509.706	2.65
J1	2514833.955	38387507.531	12.62

S=11040.00平方米 合16.5600亩

湖南省地质工程勘察院有限公司 江门分公司

湖南省地质工程勘察院有限公司  
技术成果专用章  
书编号:甲测资字45109308

鹤山市自然资源局  
绘图员: 李建英  
检查员: 金祥  
审核员: 周泳峰

2022年12月数字化制图  
2000国家大地坐标系: 中央子午线114度  
1985国家高程标准, 等高距为1米  
2007年版图式

1:1000