


鹤山市共和镇新连村二联股份经济合作社征收土地红线图

单位: m.m²

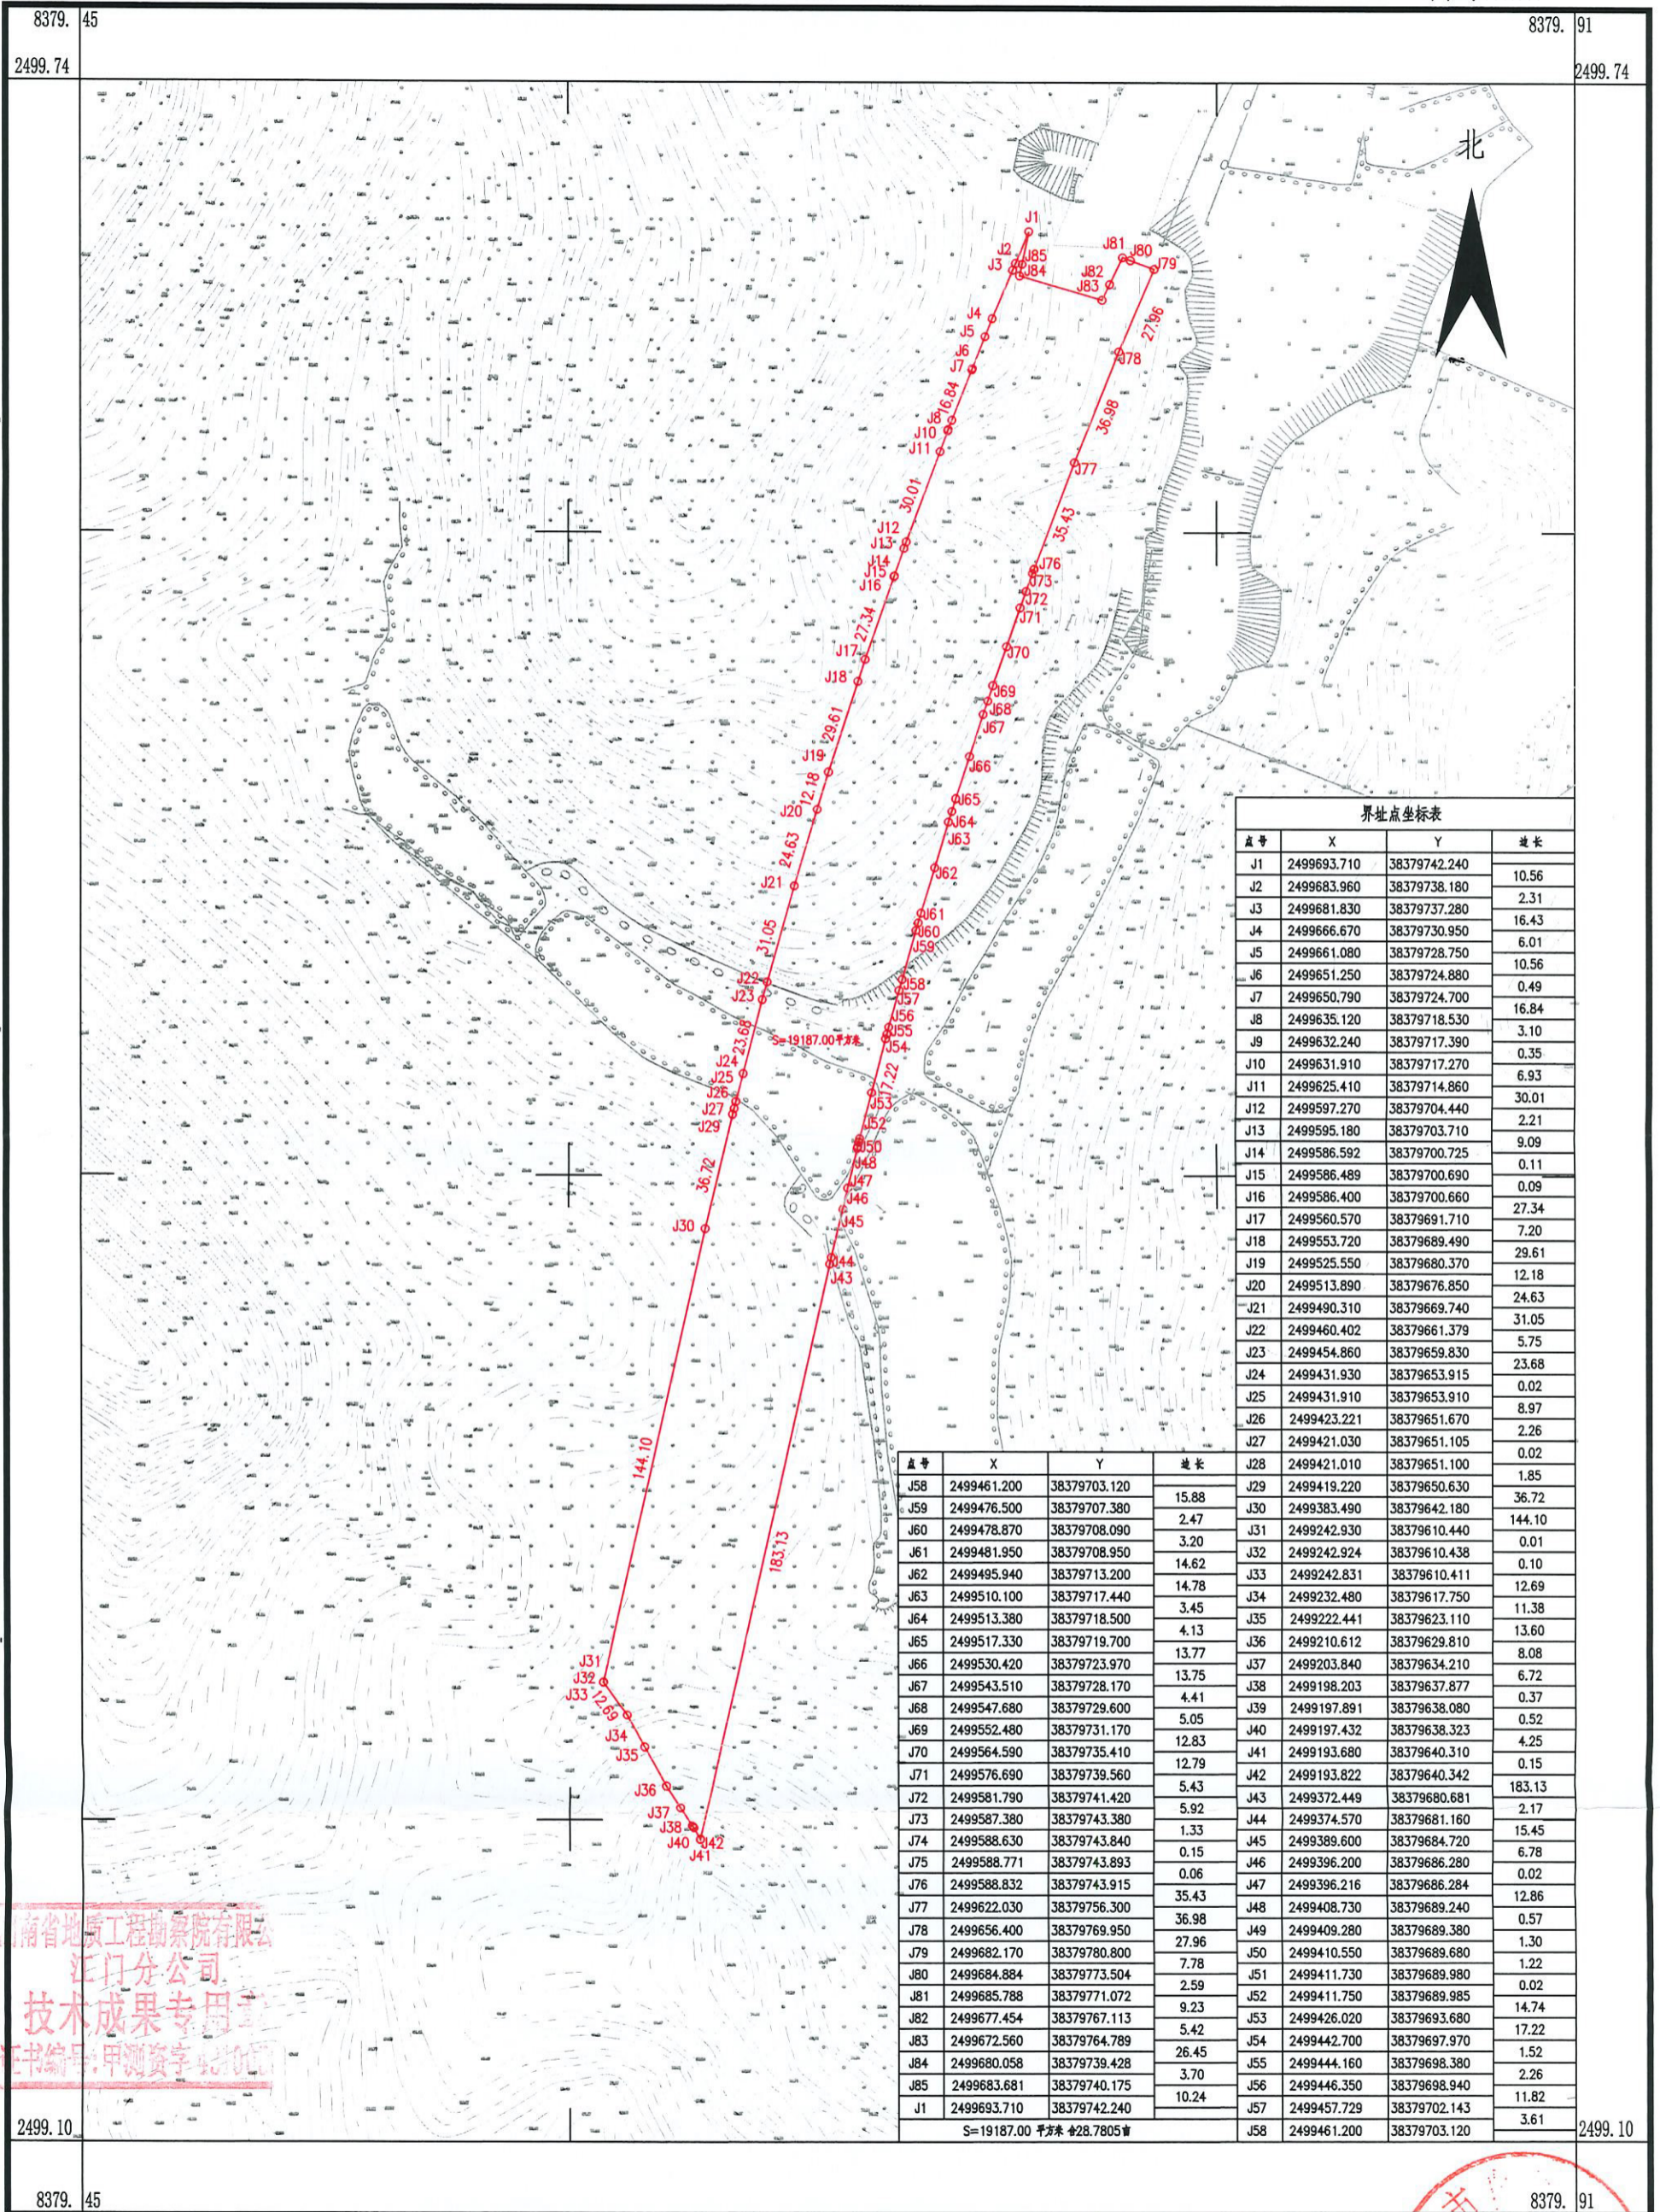

湖南省地质工程勘察院有限公司江门分公司

湖南省地质工程勘察院有限公司
江门分公司
技术成果专用章
证书编号: 甲测资字 第 1010 号

2499.10

8379.45

2499.10

8379.91


2023年10月数字化制图
2000国家大地坐标系: 中央子午线114度
1985国家高程基准, 等高距为1米
2007年版式

1:2000



鹤山市鹤城镇经济联合总社征收土地红线图

单位: m.m²

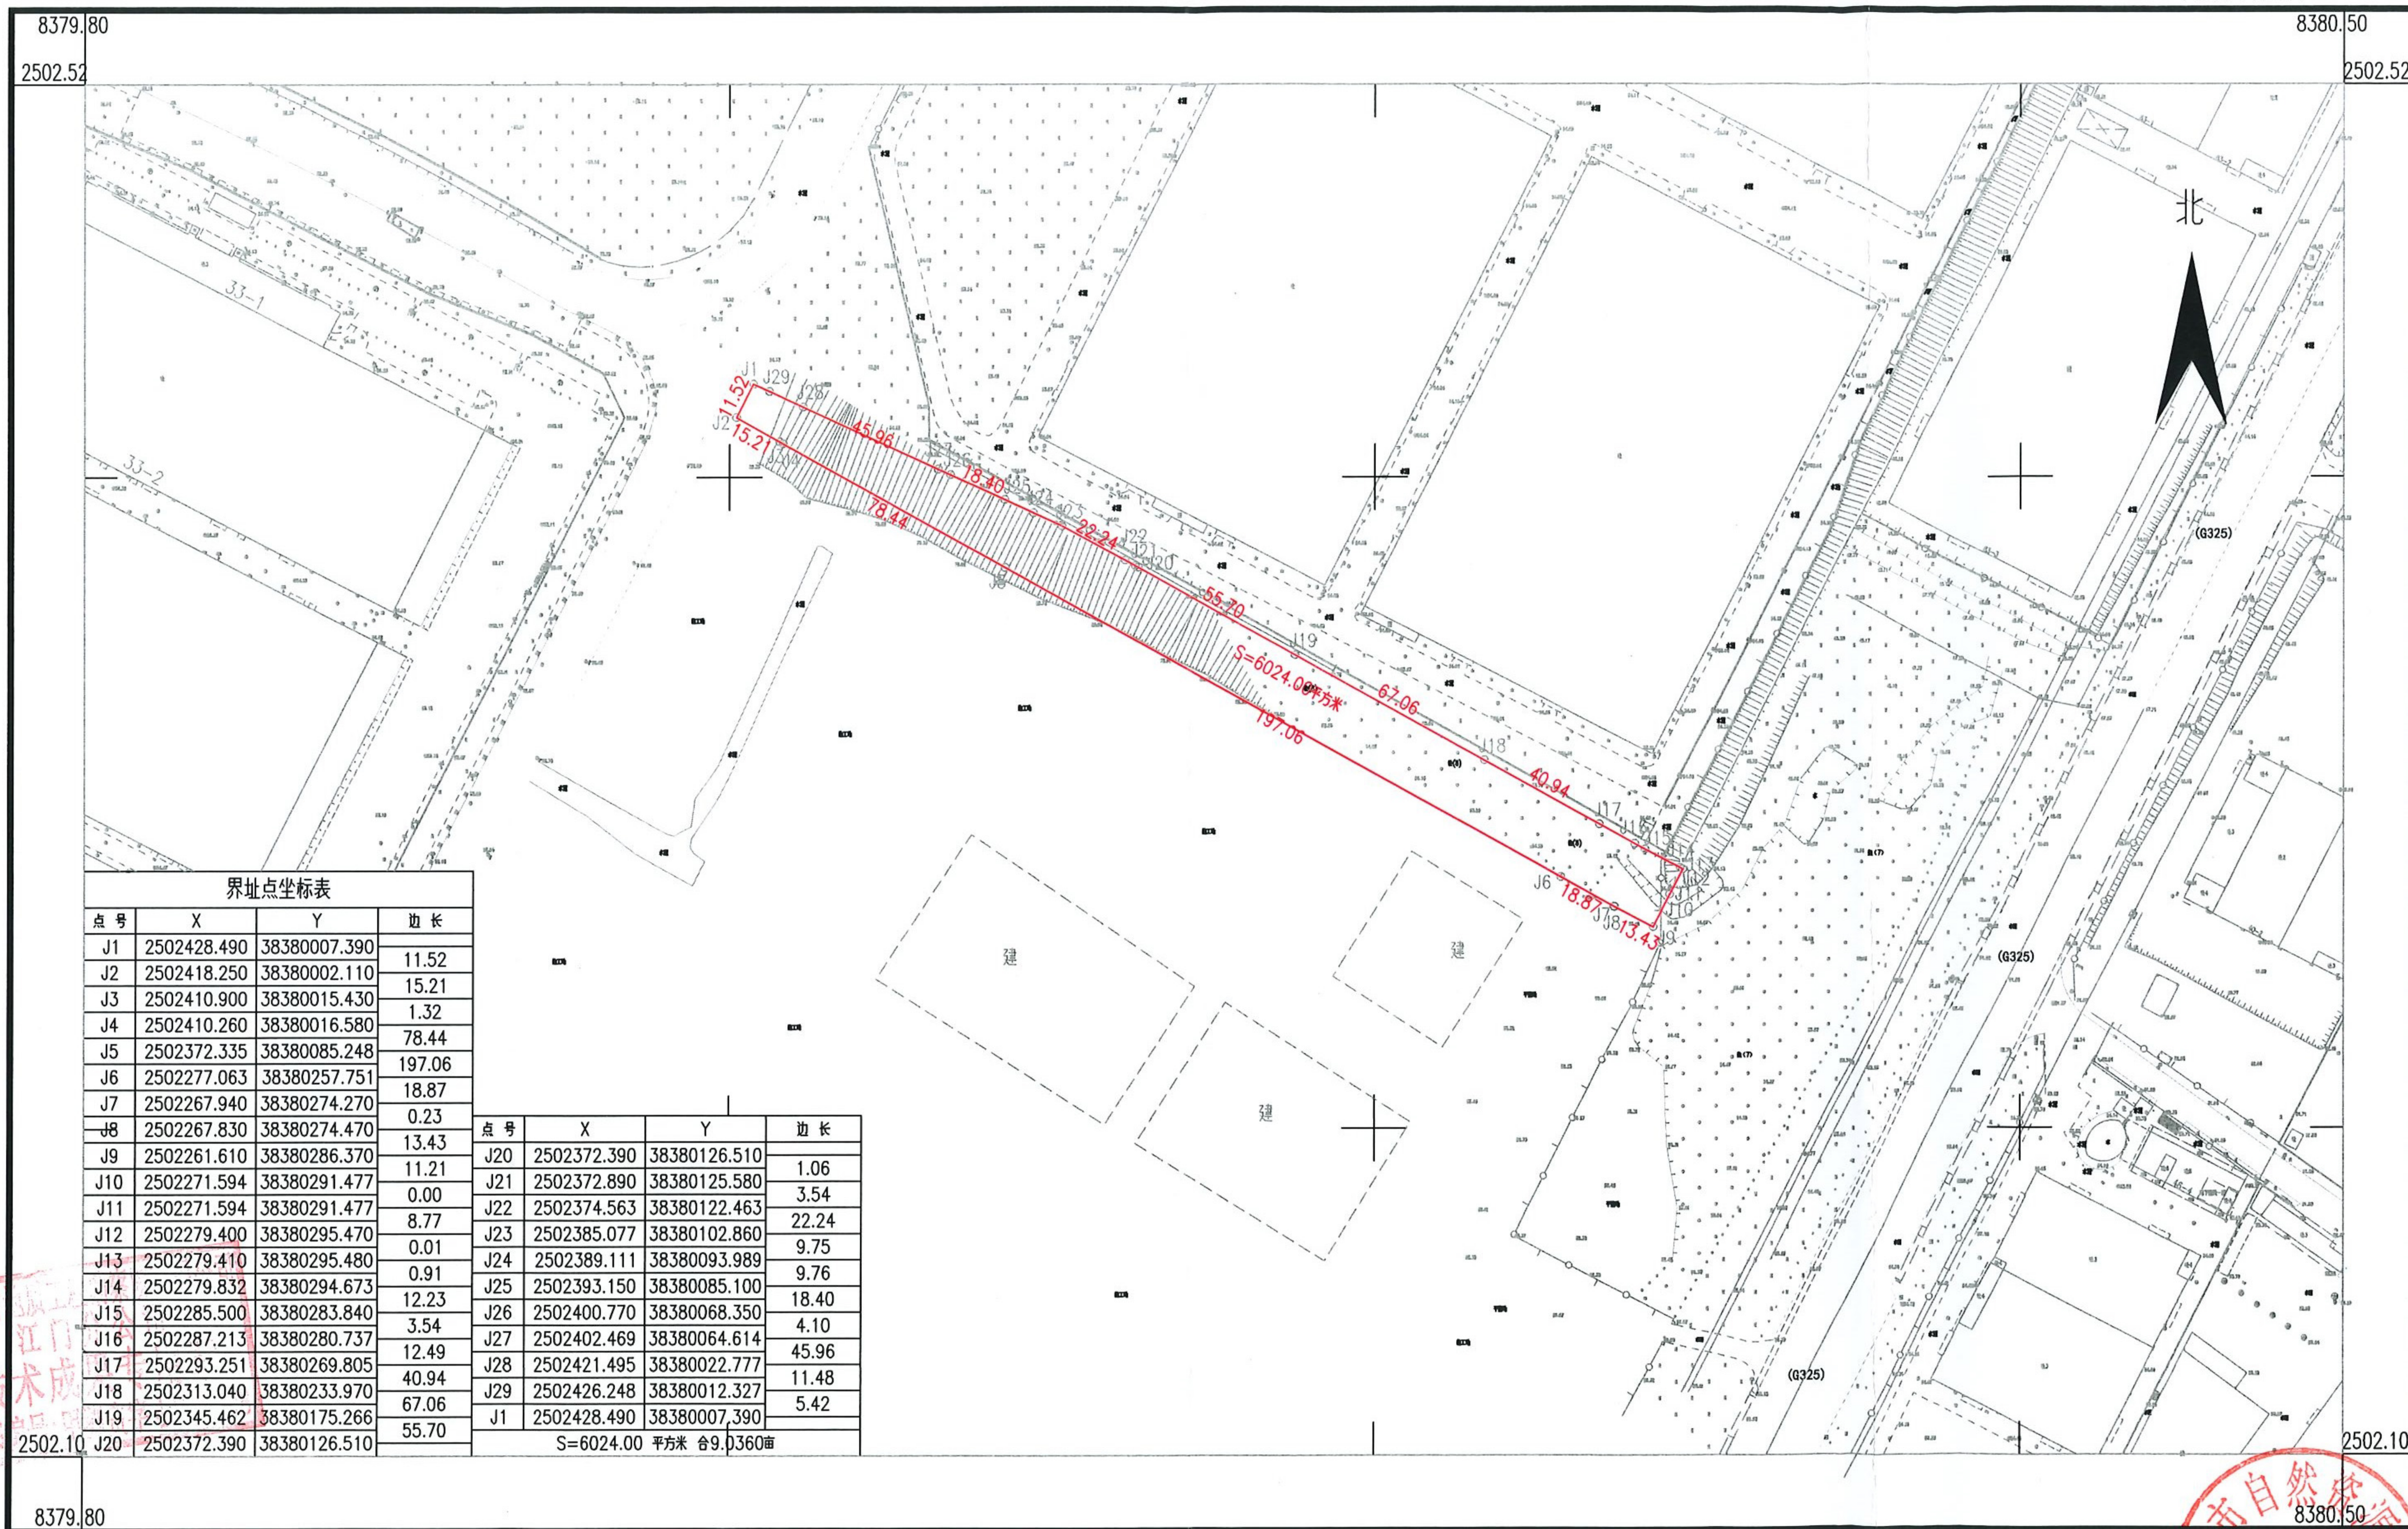

界址点坐标表

点号	X	Y	边长
J1	2502428.490	38380007.390	11.52
J2	2502418.250	38380002.110	15.21
J3	2502410.900	38380015.430	1.32
J4	2502410.260	38380016.580	78.44
J5	2502372.335	38380085.248	197.06
J6	2502277.063	38380257.751	18.87
J7	2502267.940	38380274.270	0.23
J8	2502267.830	38380274.470	13.43
J9	2502261.610	38380286.370	11.21
J10	2502271.594	38380291.477	0.00
J11	2502271.594	38380291.477	8.77
J12	2502279.400	38380295.470	0.01
J13	2502279.410	38380295.480	0.91
J14	2502279.832	38380294.673	12.23
J15	2502285.500	38380283.840	3.54
J16	2502287.213	38380280.737	12.49
J17	2502293.251	38380269.805	40.94
J18	2502313.040	38380233.970	67.06
J19	2502345.462	38380175.266	55.70
J20	2502372.390	38380126.510	1.06
J21	2502372.890	38380125.580	3.54
J22	2502374.563	38380122.463	22.24
J23	2502385.077	38380102.860	9.75
J24	2502389.111	38380093.989	9.76
J25	2502393.150	38380085.100	18.40
J26	2502400.770	38380068.350	4.10
J27	2502402.469	38380064.614	45.96
J28	2502421.495	38380022.777	11.48
J29	2502426.248	38380012.327	5.42
J1	2502428.490	38380007.390	

点号	X	Y	边长
J20	2502372.390	38380126.510	1.06
J21	2502372.890	38380125.580	3.54
J22	2502374.563	38380122.463	22.24
J23	2502385.077	38380102.860	9.75
J24	2502389.111	38380093.989	9.76
J25	2502393.150	38380085.100	18.40
J26	2502400.770	38380068.350	4.10
J27	2502402.469	38380064.614	45.96
J28	2502421.495	38380022.777	11.48
J29	2502426.248	38380012.327	5.42
J1	2502428.490	38380007.390	

S=6024.00 平方米 合9.0360亩

湖南省地质工程勘察院有限公司 江门分公司


2023年10月数字化制图
2000国家大地坐标系: 中央子午线114度
1985国家高程基准, 等高距为1米
2007年版式

1:2000



鹤山市鹤城镇东坑经济联合社征收土地红线图

单位: m.m²

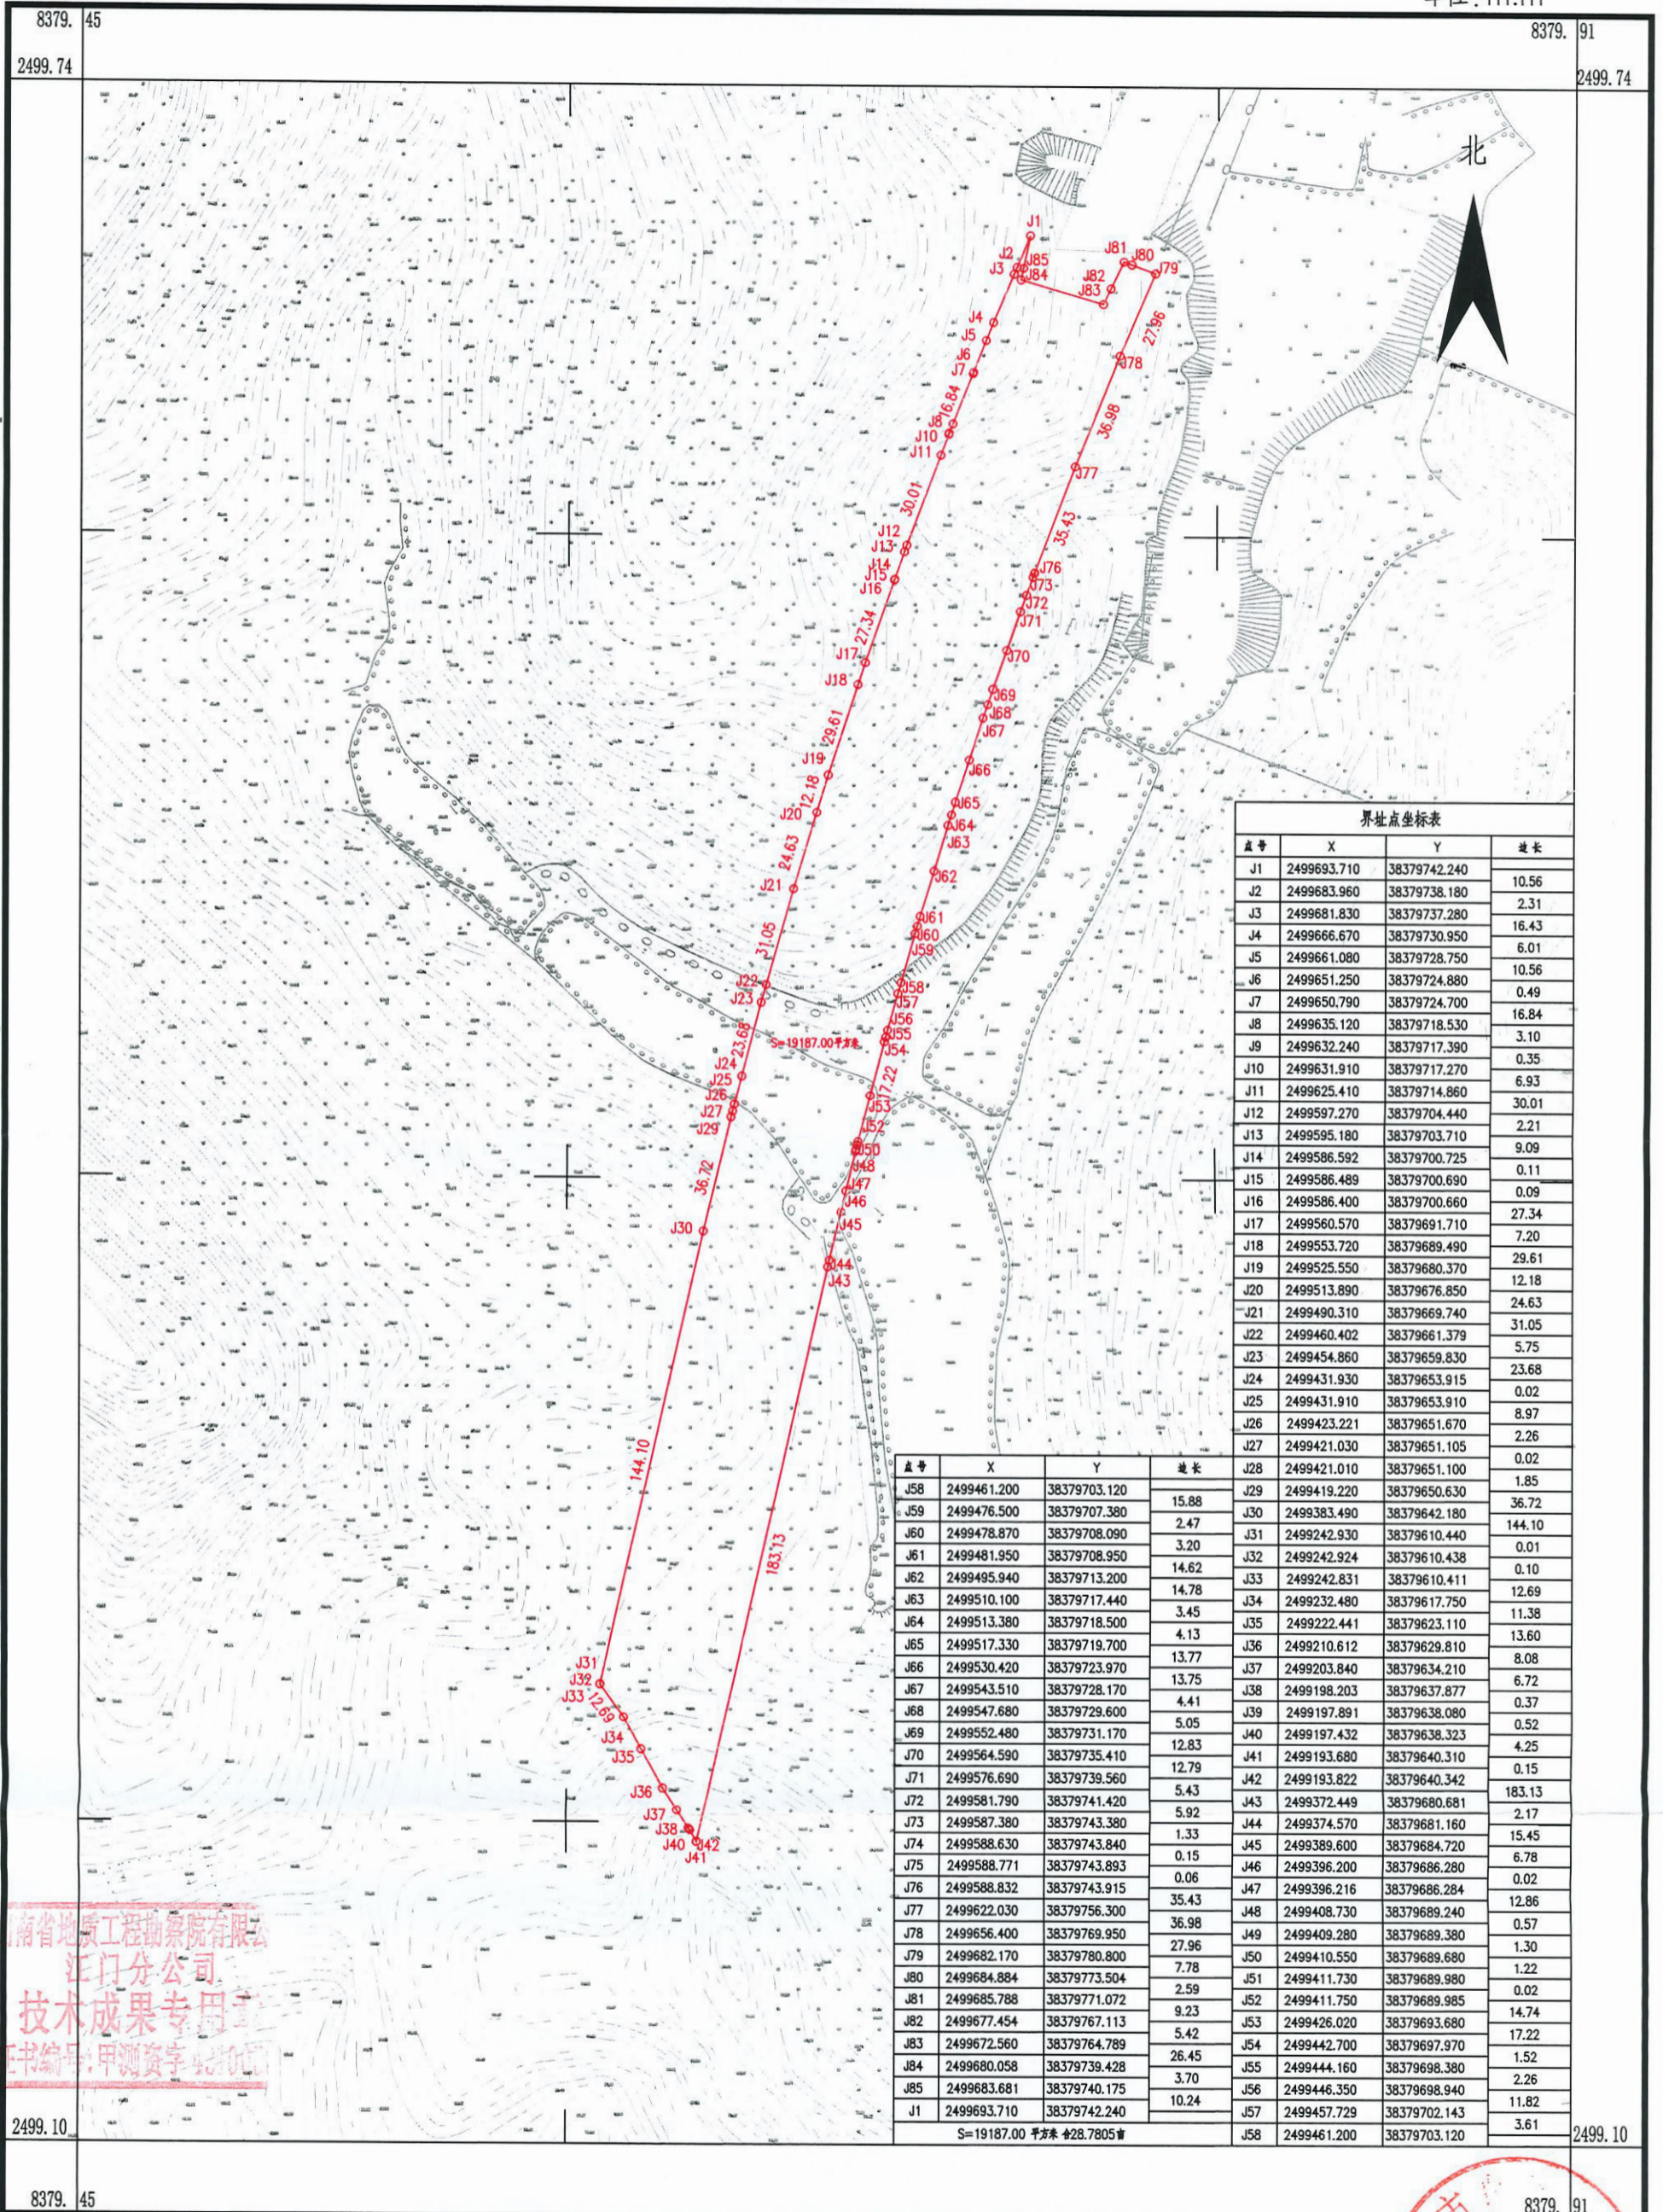

湖南省地质工程勘察院有限公司 江门分公司

湖南省地质工程勘察院有限公司
江门分公司
技术成果专用章
证书编号: 甲测资字[2010]第[]号

2499.10 8379.45 8379.91 2499.74


2023年10月数字化制图
2000国家大地坐标系: 中央子午线114度
1985国家高程基准, 等高距为1米
2007年版式

1:2000

8379.91
绘图员: 龚翔
检查员: 金祥
审核员: 周泳锋
图件查验专用章

鹤山市鹤城镇东坑经济联合社征收土地红线图

单位: m.m²

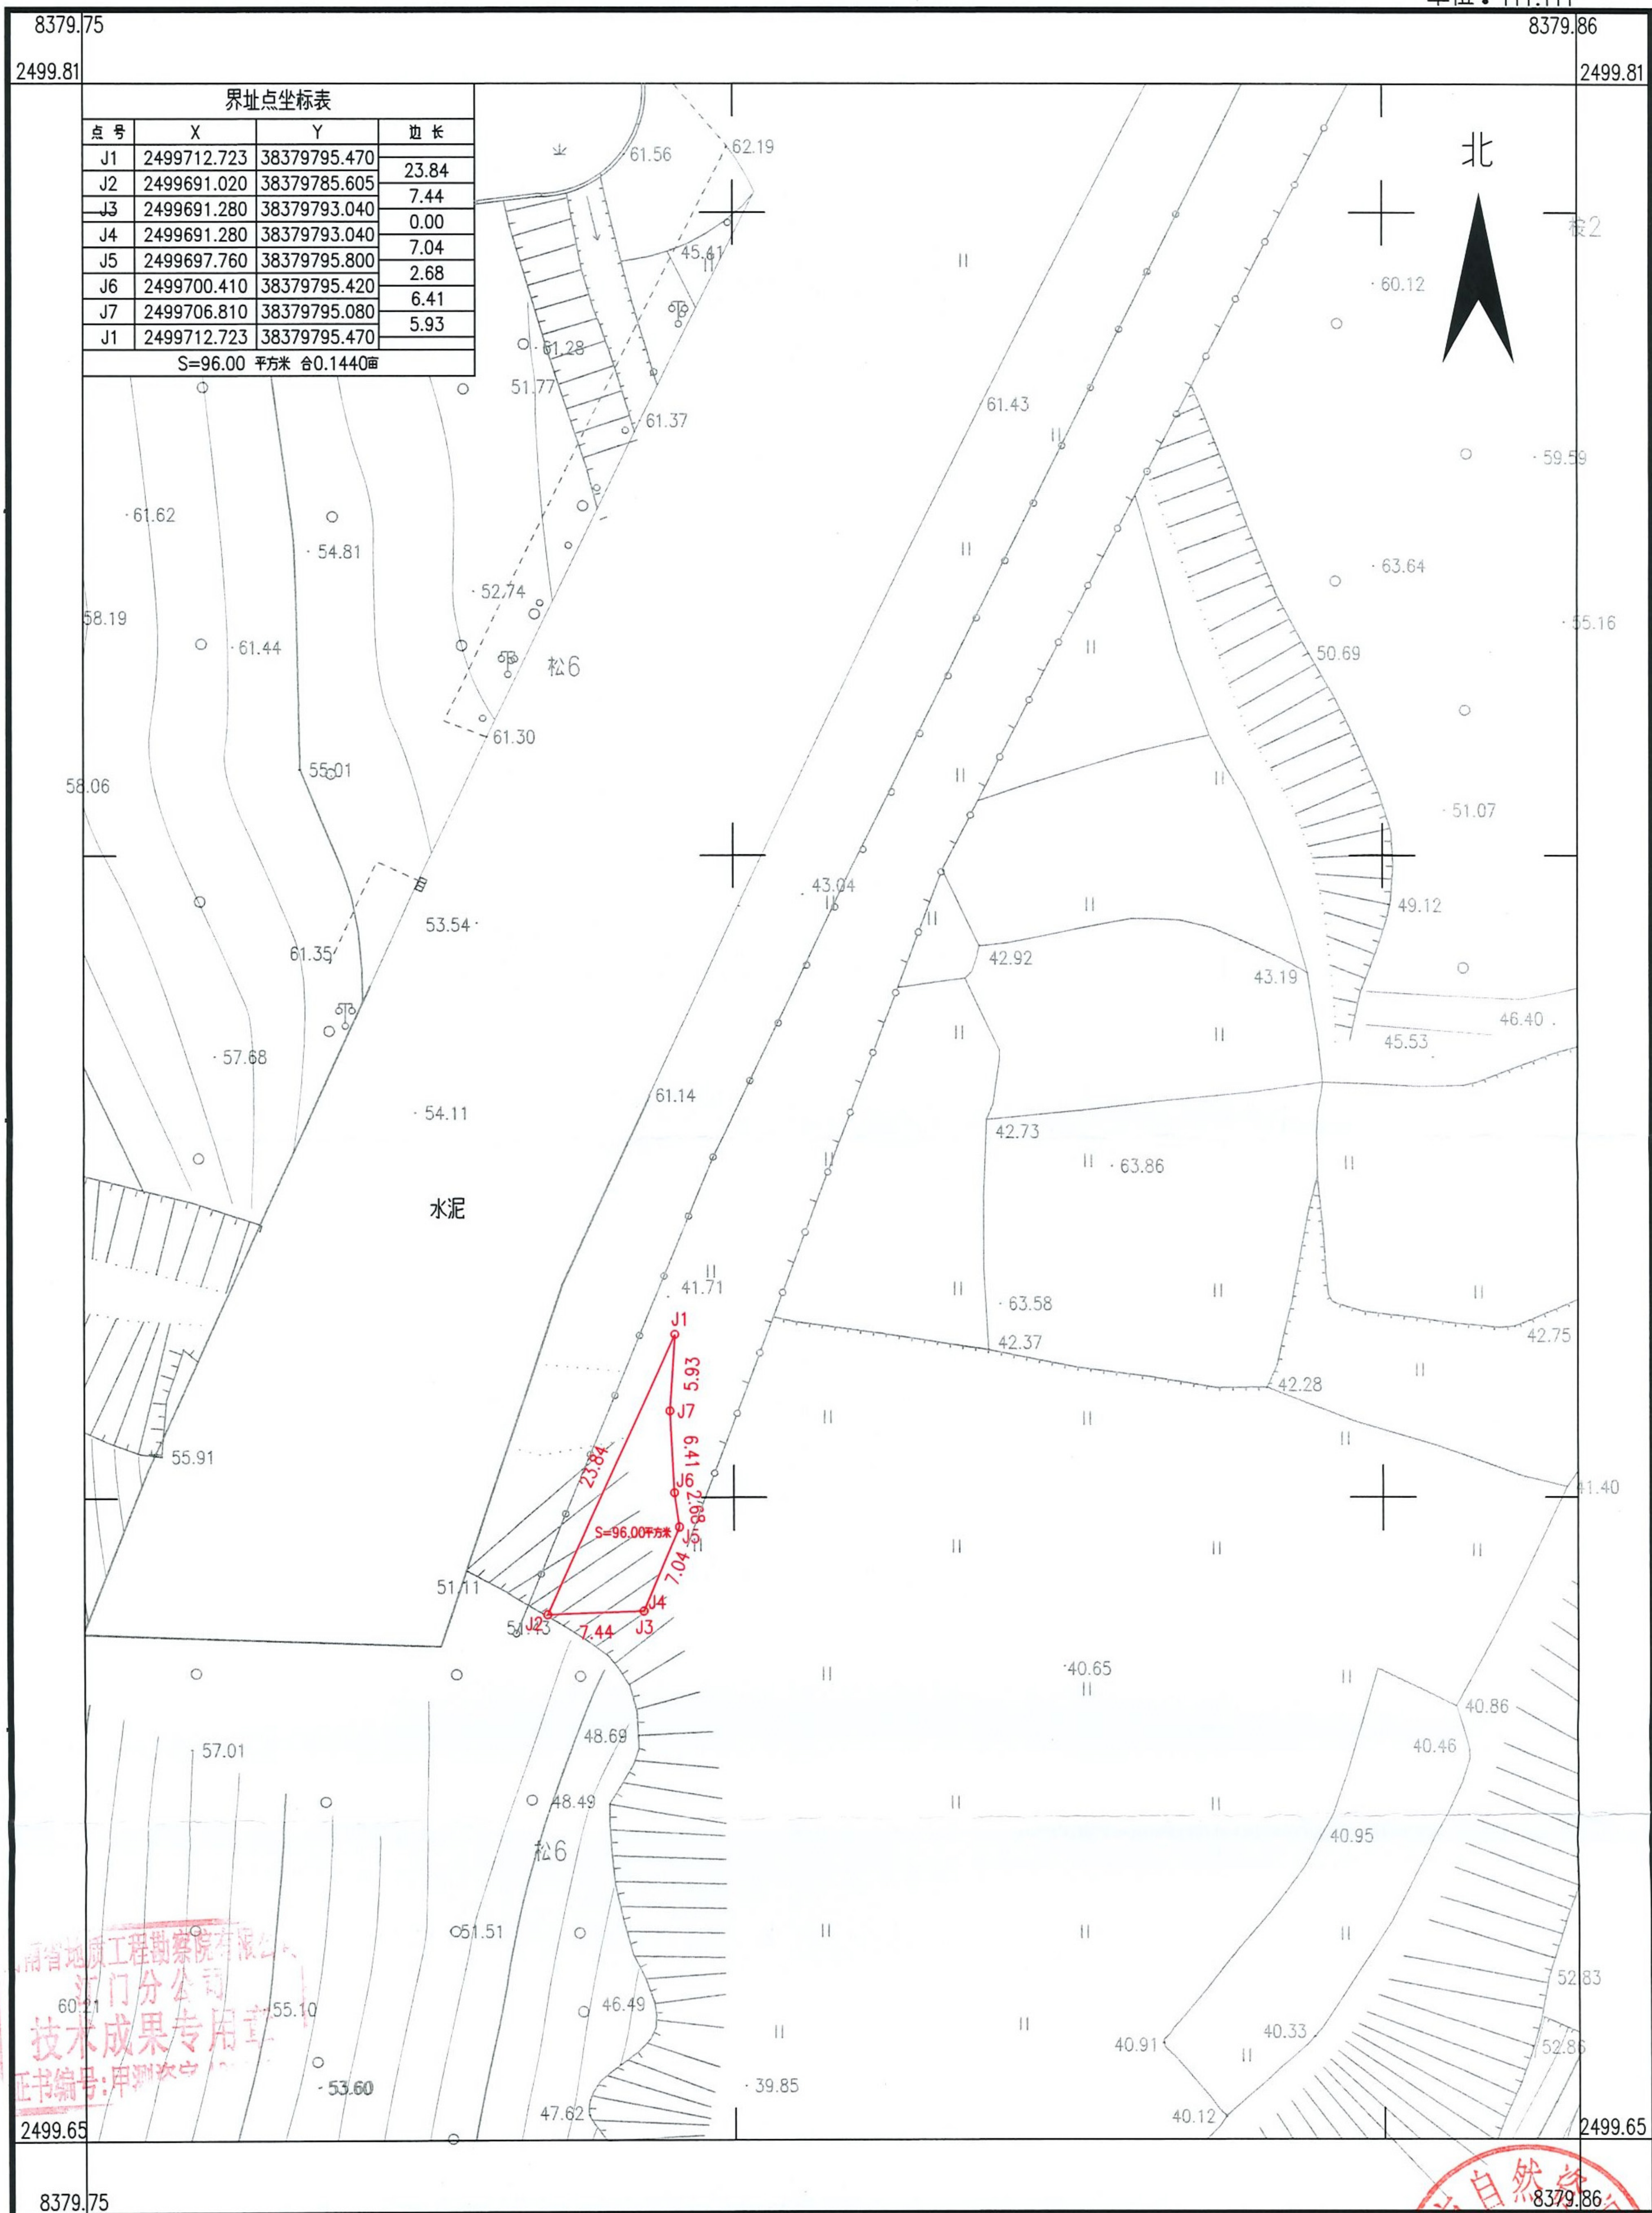

湖南省地质工程勘察院有限公司 江门分公司

湖南省地质工程勘察院有限公司
江门分公司
技术成果专用章
证书编号: 甲测次字

鹤山市自然资源局
绘图员: 龚翔
检查员: 金祥
审核员: 周泳锋
图件查验专用章

2023年10月数字化制图
2000国家大地坐标系: 中央子午线114度
1985国家高程基准, 等高距为1米
2007年版式

1:500